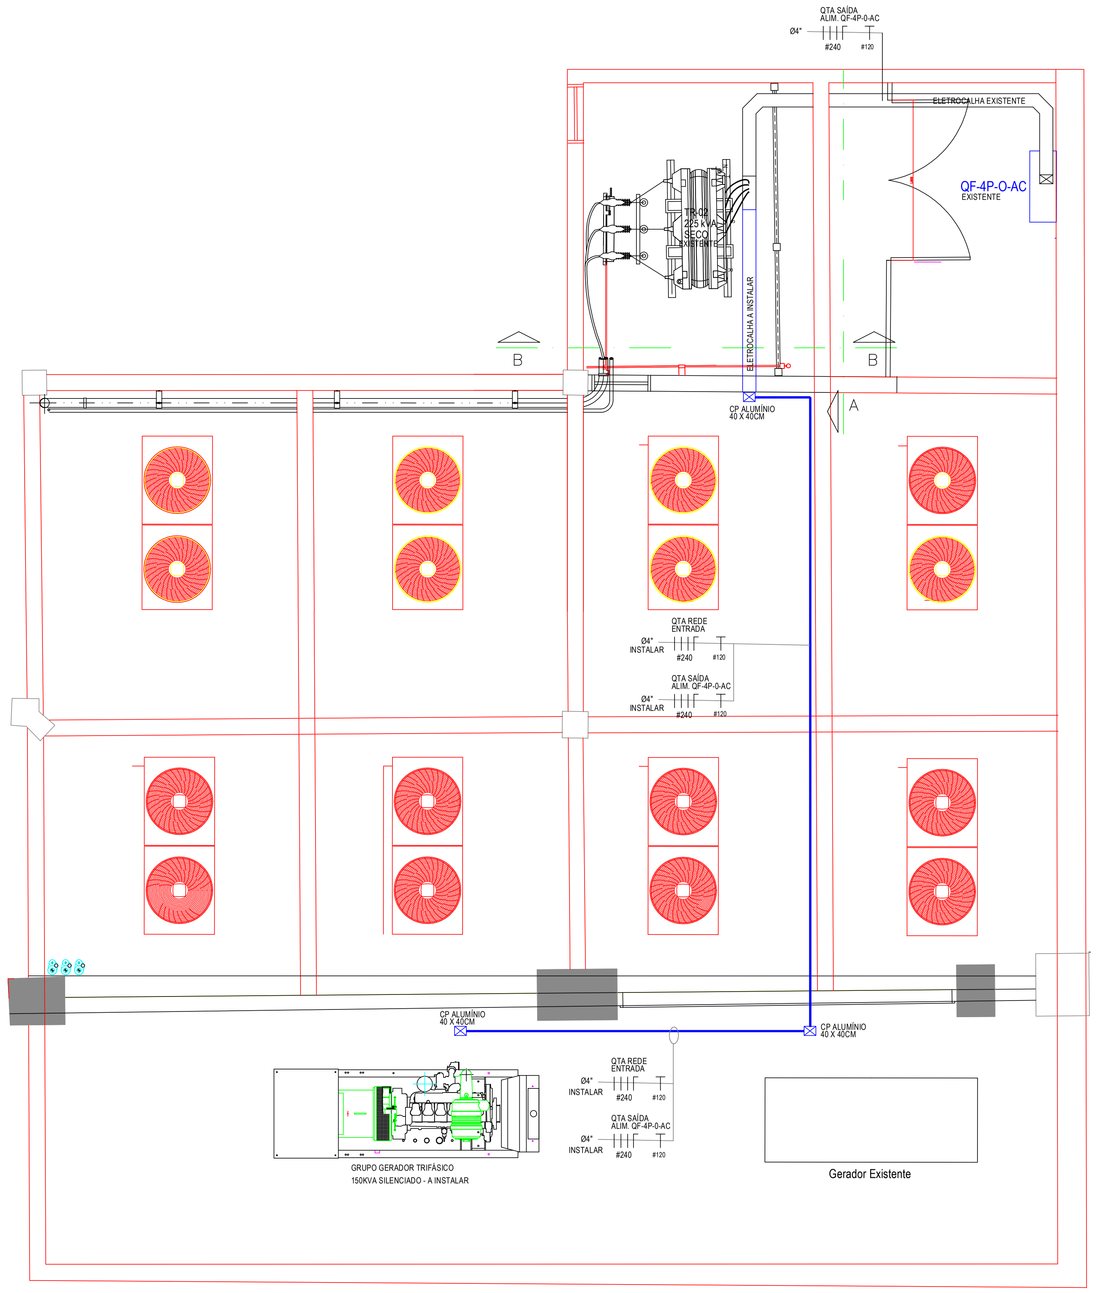

SUBESTAÇÃO - A.C. 4ºPAV. OESTE
ESCALA 1:25

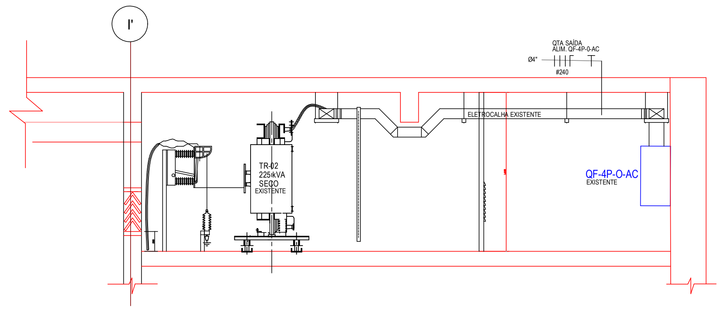

CORTE B-B
ESCALA 1:25

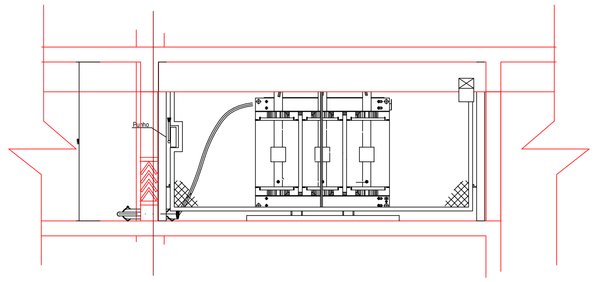

CORTE A-A
ESCALA 1:25

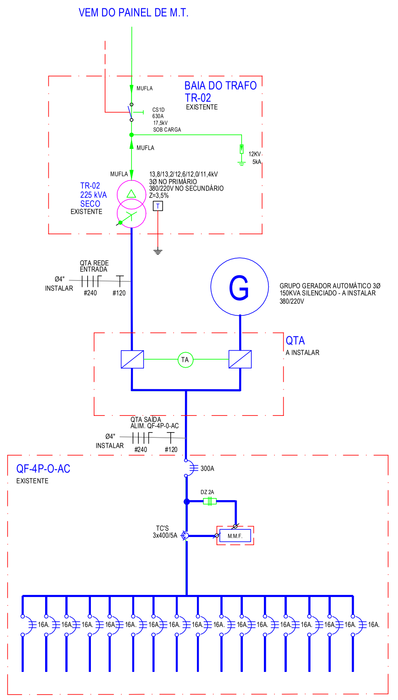

DIAGRAMA UNIFILAR
SEM ESCALA

NOTAS

- TODA ESTRUTURA METÁLICA DEVERÁ SER INTERLIGADA A TERRA
- PARA ELABORAÇÃO DA PROPOSTA TÉCNICA SERÁ OBRIGATÓRIO A VISITA NO LOCAL PARA VERIFICAÇÃO DE INTERFERÊNCIAS
- COLOCAR O CABO NEUTRO C/ ISOLAÇÃO NA COR AZUL CLARO E O CABO TERRA COM ISOLAÇÃO NA COR VERDE
- O CIRCUITO ALIMENTADOR EXISTENTE DO QF-4P-0-AC DEVERÁ SER REMOVIDO E INSTALAÇÃO DE CIRCUITO NOVO ENTRE TRANSFORMADOR E QTA E RETORNO PARA O QF-4P-0-AC
- ELETRODUTO EXTERNO DEVERÃO SER GALVANIZADO A FOGO

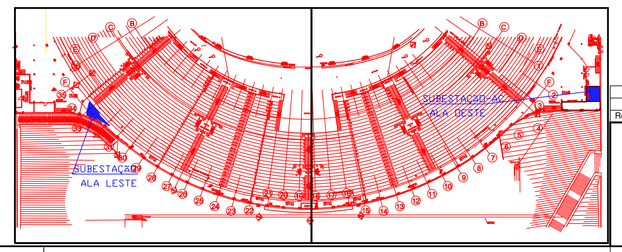

Rev.	Data	Proj.	Vent.	Aprov.	Autoriz.	Discriminação
0	01/2015	WPF	EMY	EMY	EMY	EMISSÃO INICIAL

EMPRESA PAULISTA DE ENGENHARIA
www.epen.com.br

Cliente:	ID BRASIL CULTURA, EDUCAÇÃO E ESPORTE			
Local:	PRAÇA CHARLES MILLER, S/Nº - SÃO PAULO			
Descrição:	INSTALAÇÃO DE GRUPO GERADOR SILÊNCIADO 150KVA - 380/220V		Arquivo nº:	EPEN- OS 2083
			Desenho nº:	2083-GG-01
Aprov: EMY	Proj: WPF	Des: WPF	Data: JAN-2015	Escala: INDICADA / Revisão: 0