

STD



rua pelotas, 491
vila mariana são paulo sp
cep 04012-001
+55 11 9 8258 1708
julio@stdm.com.br

PROJETO EXECUTIVO

MOBILIÁRIO EXPOSITIVO MODULAR
MUSEU DO FUTEBOL

29.10.2015

MÓDULO 1

01 UNIDADE

MEMORIAL DESCRIPTIVO

Mobiliário expográfico modular desmontável composto por estrutura metálica aparente de tubos metalon 30x30mm com 3mm de espessura - galvanizados e acabamento de pintura automotiva (cor a definir).

Dimensões gerais: 250 x 200 x 45cm

Composição de peças por Módulo:

Tubo Vertical 1 - 08 unidades

Dimensão: 250 x 03 x 03cm

Tubo Horizontal inferior - 02 unidades

Dimensão: 200 x 03 x 03cm

Tubo Horizontal superior - 02 unidades

Dimensão: 200 x 03 x 03cm

Tubo Lateral - 14 unidades

Dimensão: 27 x 03 x 03cm

Tubo Interno - 02 unidades

Dimensão: 194 x 03 x 03cm

Suporte de fixação - 04 unidades

Dimensão: 06 x 06 x 05cm

Chapa MDF10mm - 01 unidade

Dimensões MDF: 195 x 130cm

Sapatas - 04 unidades

Dimensões: 09 x 03cm

Especificações:

Conexão entre tubos através de parafusos passantes sextavados 8mm contra porca. Os tubos laterais devem possuir porca interna soldada de forma a possibilitar o travamento do conjunto.









Os tubos devem ser perfurados conforme projeto a fim de possibilitar diversas combinações de suas peças flexibilizando o uso do suporte e seus componentes.

Tubo horizontal superior diferencia-se dos demais por seu perfil U enrijecido de forma a possibilitar o acondicionamento de cabos elétricos.

Chapa em MDF 10mm pintada em latex acrílico para adesivagem ou serigrafia.

Fixação da chapa por meio de tubos metalon 30x30mm e suporte composto por chapa metálica 3mm dobrada em L, parafuso sextavado 8mm e porca.(tipo borboleta)

Sapatas metálicas para ajuste de nível composta por duas chapas metálicas com espessuras de 3 e 5mm, parafusos 8mm soldados e porca (tipo borboleta).

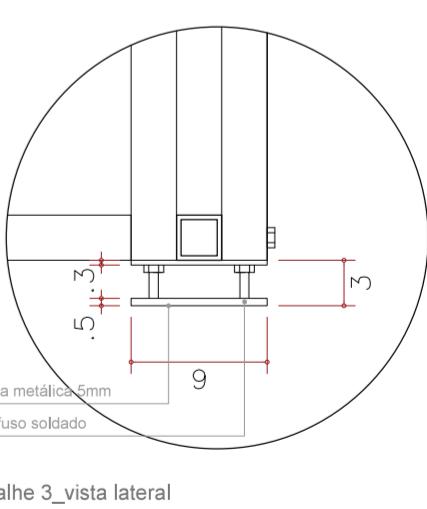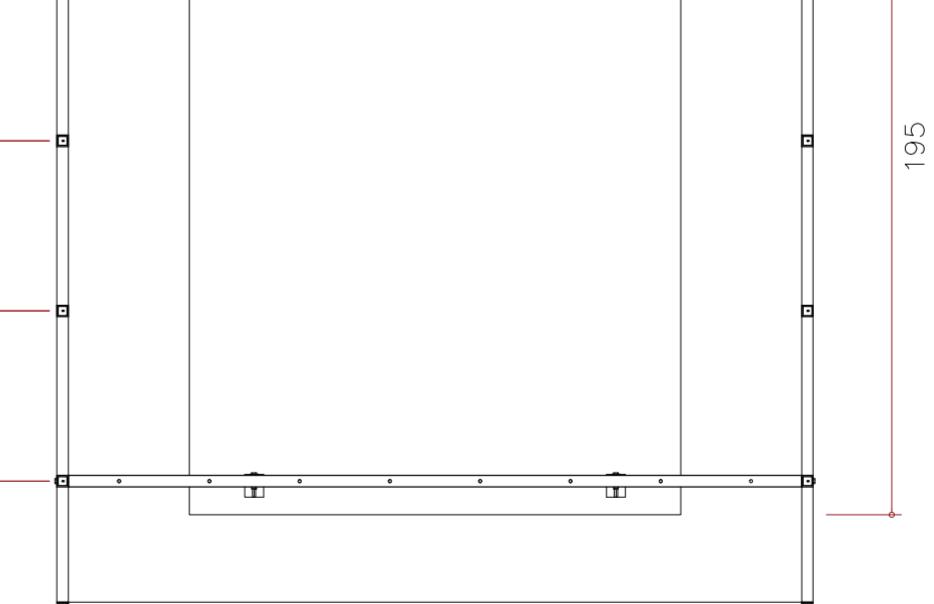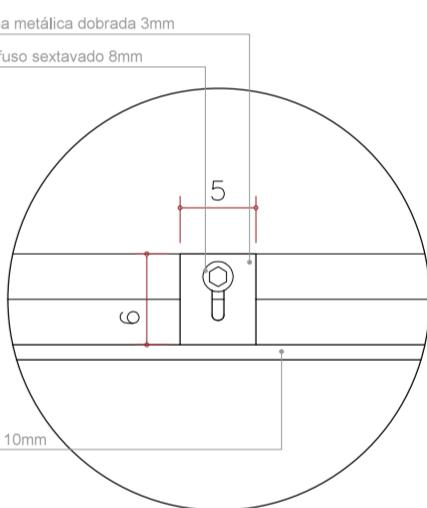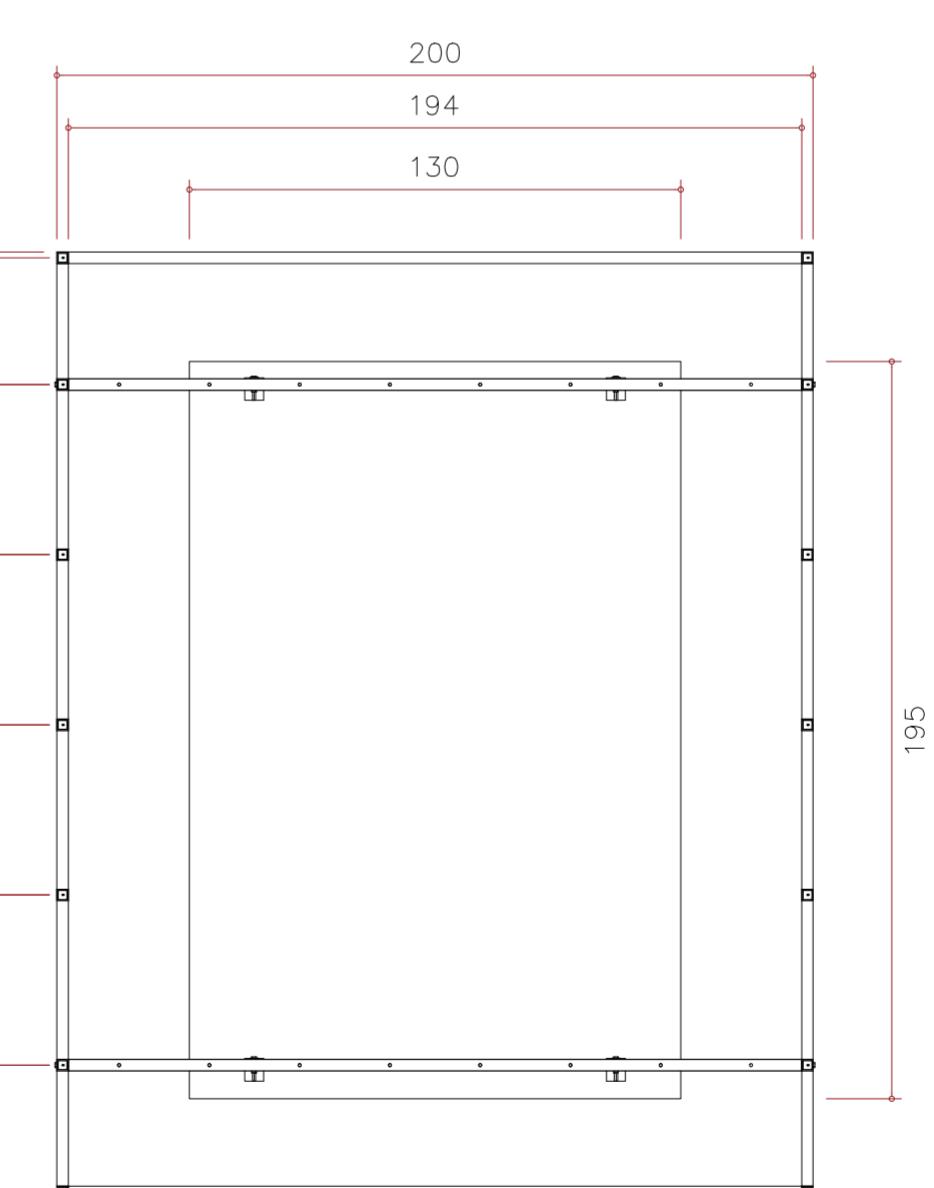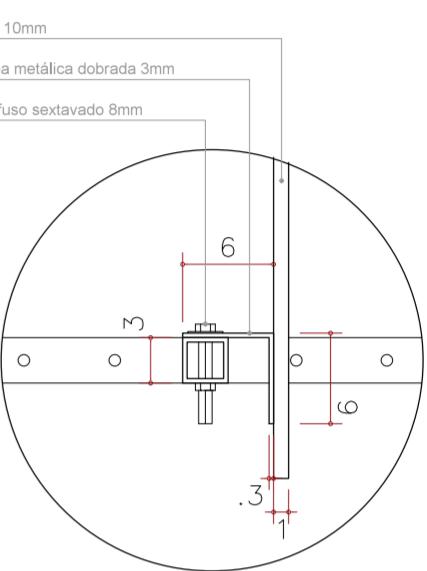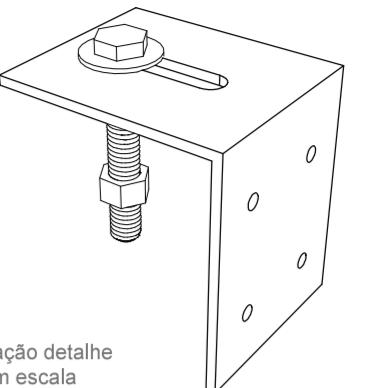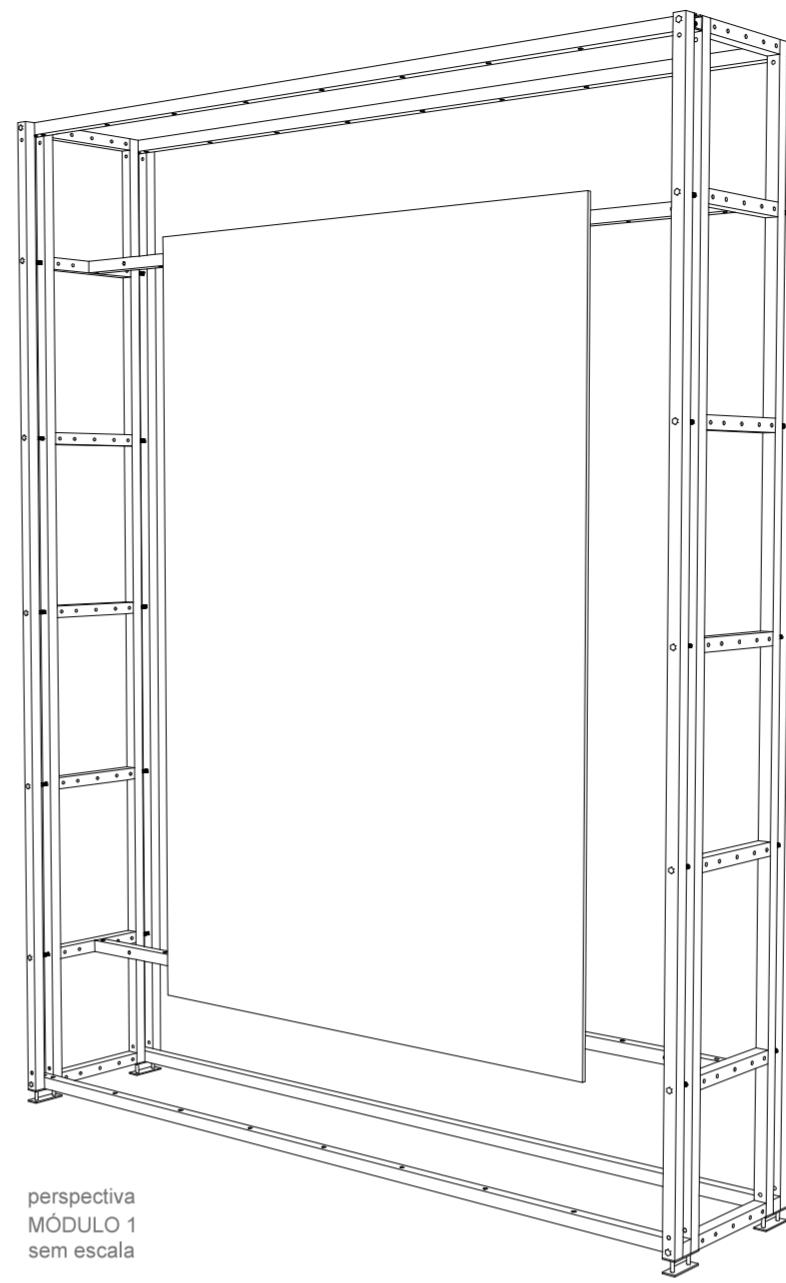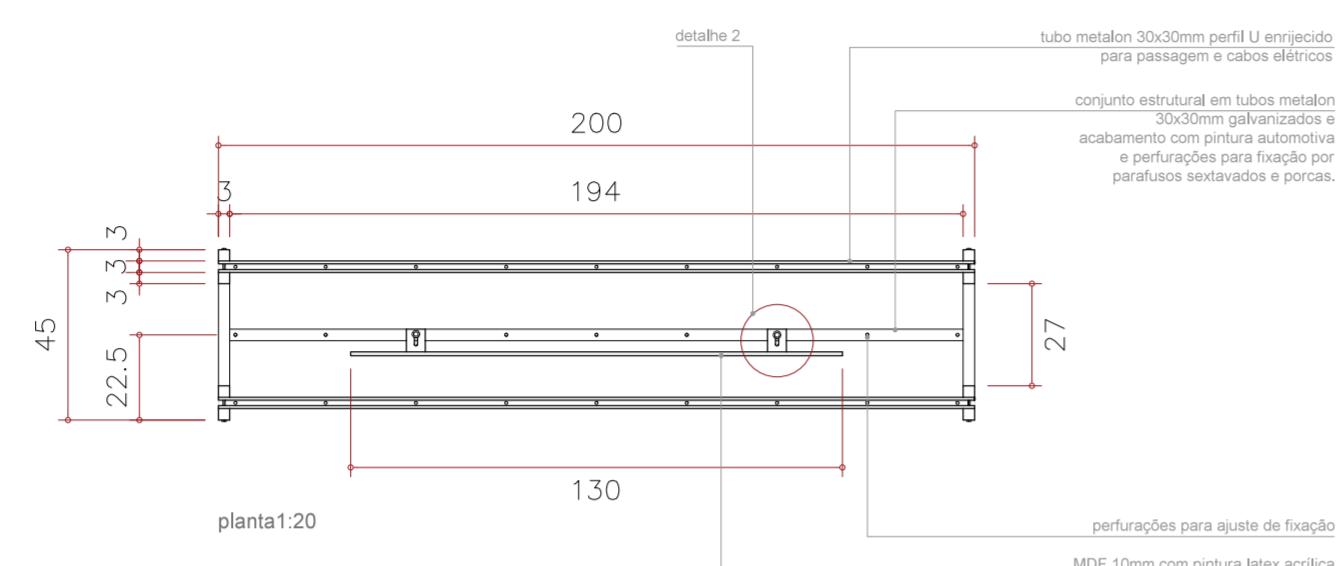

PROJETO EXECUTIVO

exposição
AS DONAS DA BOLA
desenho
módulos expográficos 1

local
MUSEU DO FUTEBOL
revisão
00

data
29.10.15

imprimir formato A2

STD

rua pelotas, 491
vila mariana são paulo sp
cep 04012-001
+55 11 9 8258 1708
julio@std.com.br

vista lateral
1:20

vista frontal
1:20

corte transversal
1:20

corte longitudinal
1:20

MÓDULO 2

05 UNIDADES

MEMORIAL DESCRIPTIVO

Mobiliário expográfico modular desmontável composto por estrutura metálica aparente de tubos metalon 30x30mm com 3mm de espessura - galvanizados e acabamento de pintura automotiva (cor a definir).

Dimensões gerais: 250 x 200 x 45cm

Composição de peças por Módulo:

Tubo Vertical - 08 unidades

Dimensão: 250 x 03 x 03cm

Tubo Horizontal - 06 unidades

Dimensão: 200 x 03 x 03cm

Tubo Horizontal superior - 02 unidades

Dimensão: 200 x 03 x 03cm

Tubo Lateral - 16 unidades

Dimensão: 27 x 03 x 03cm

Tela Metálica com requadro - 02 unidades

Dimensão: 194 x 166,5cm

Suporte de fixação - 04 unidades

Dimensão: ver detalhe 1A e 1B

Chapa MDF 10mm - 02 unidades

Dimensão: 100 x 30cm

Sapatas - 04 unidades

Dimensões: 09 x 03cm

Especificações:

Conexão entre tubos através de parafusos passantes sextavados 8mm contra porca. Os tubos laterais devem possuir porca interna soldada de forma a possibilitar o travamento do conjunto.




Os tubos devem ser perfurados conforme projeto a fim de possibilitar diversas combinações de suas peças flexibilizando o uso do suporte e seus componentes.

Tubo horizontal superior diferencia-se dos demais por seu perfil U enrijecido de forma a possibilitar o acondicionamento de cabos elétricos.


Chapa em MDF 10mm pintada em latex acrílico para adesivagem ou serigrafia.

Fixação da chapa por meio de tubos metalon 30x30mm e suporte comporto por chapa metálica 3mm dobrada em L, parafuso sextavado 8mm e porca.(tipo borboleta)


Sapatas metálicas para ajuste de nível composta por duas chapas metálicas com espessuras de 3 e 5mm, parafusos 8mm soldados e porca (tipo borboleta).

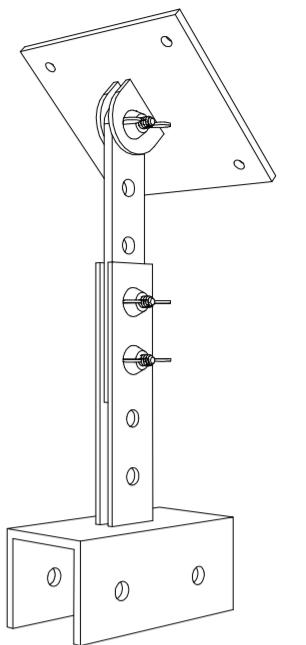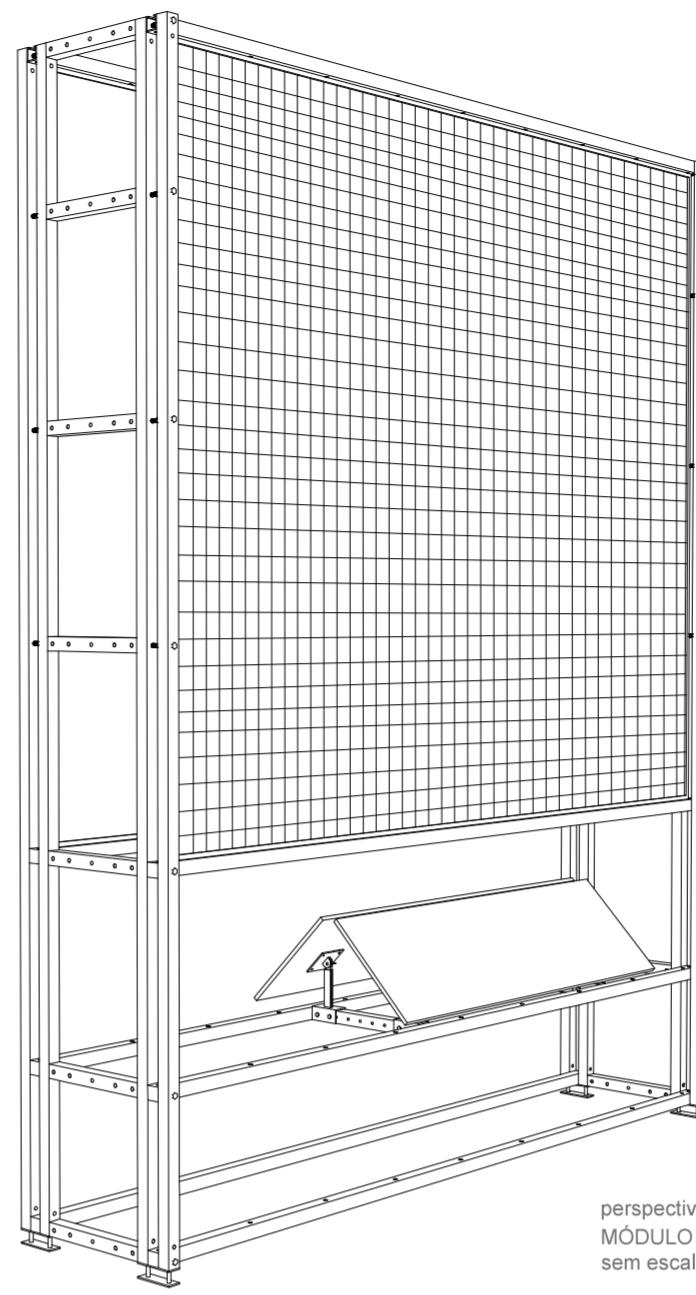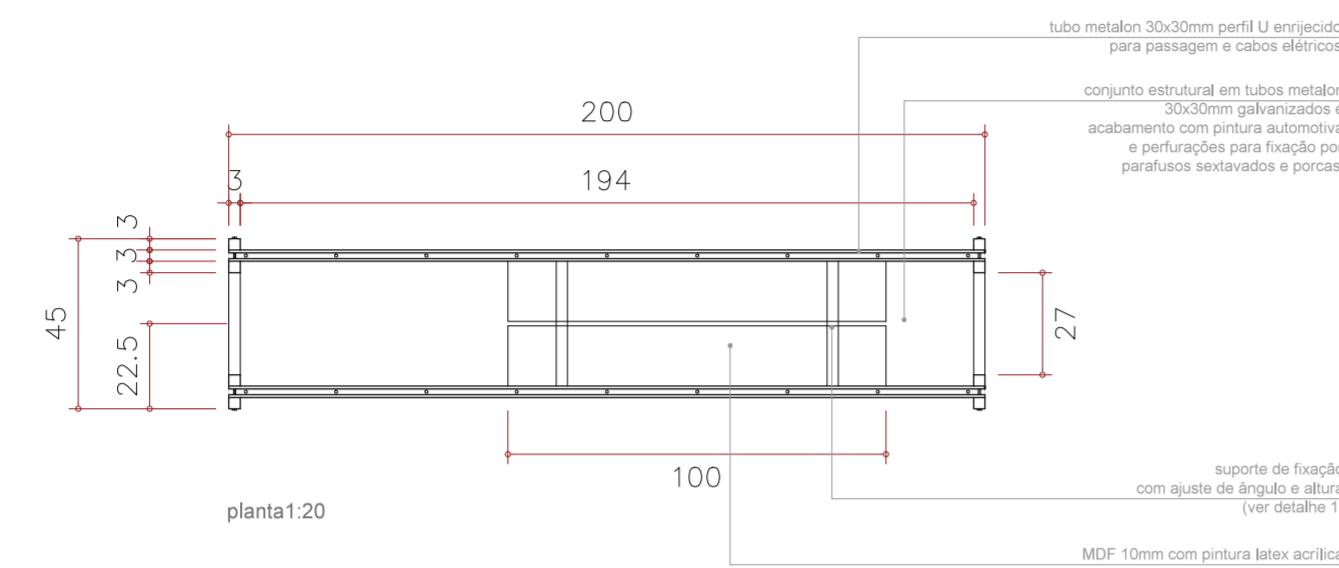


fixação articulada
detalhe
sem escala

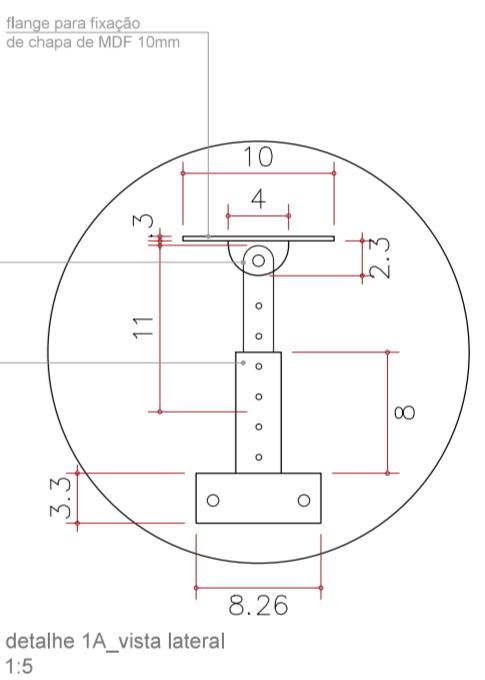


detalhe 1B_vista frontal
1:5

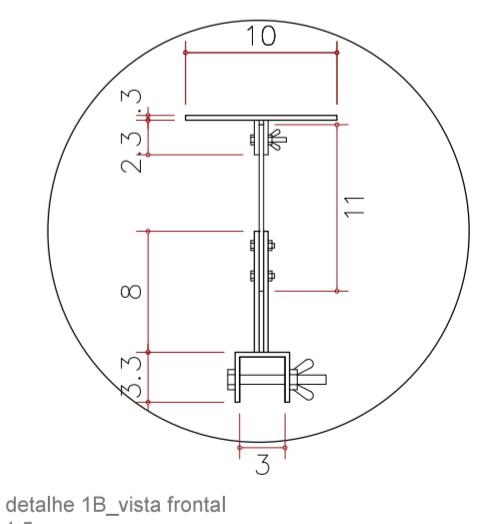


detalhe 1C_vista lateral
1:5

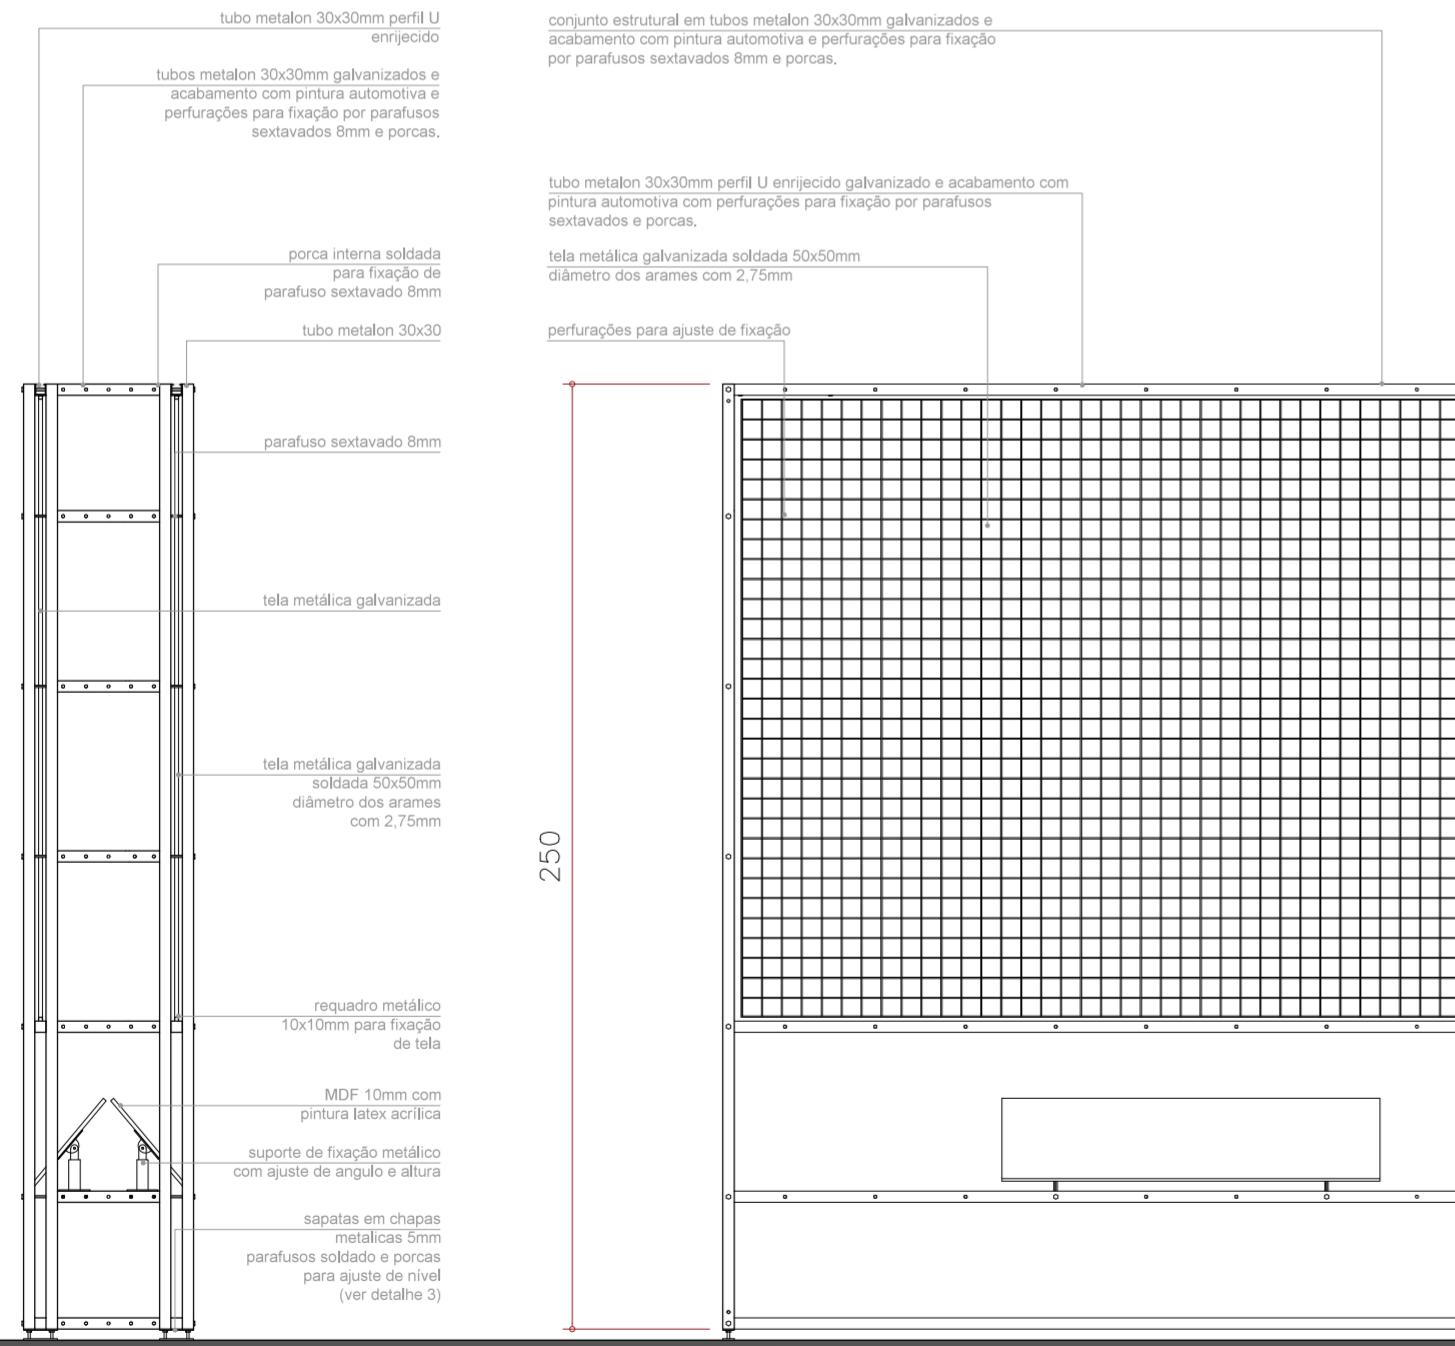


vista lateral
1:20

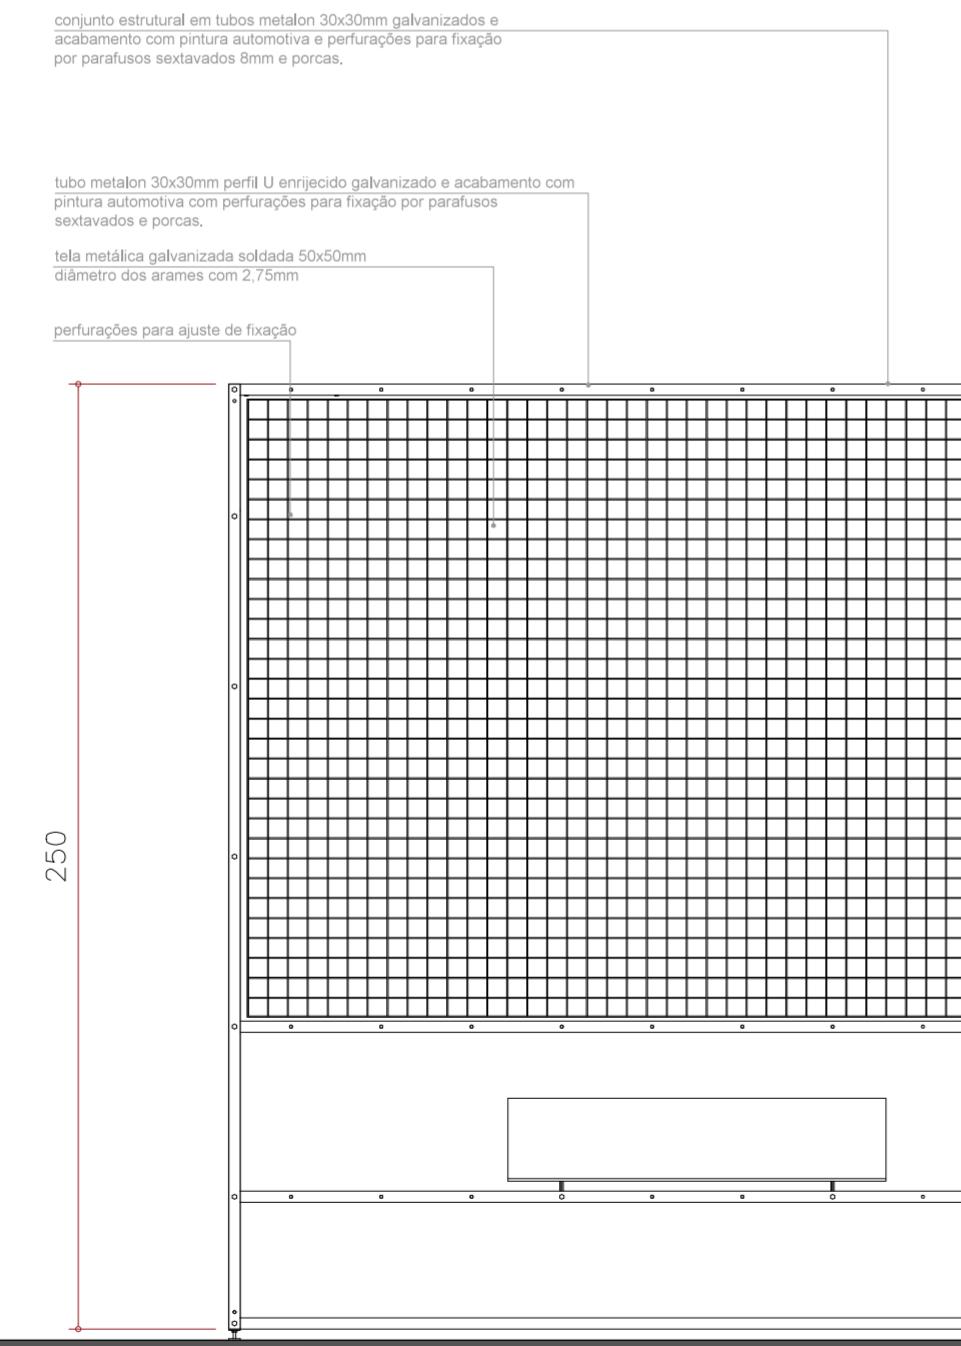

vista frontal
1:20

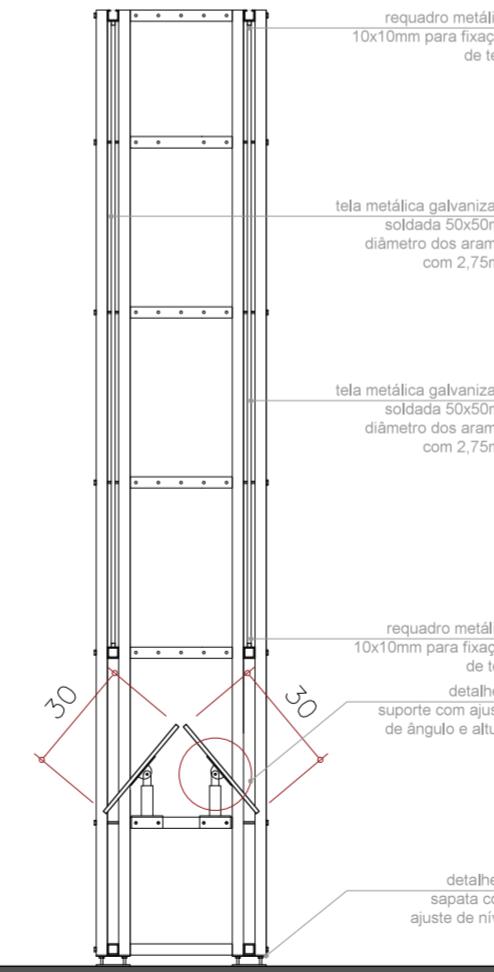

corte transversal
1:20

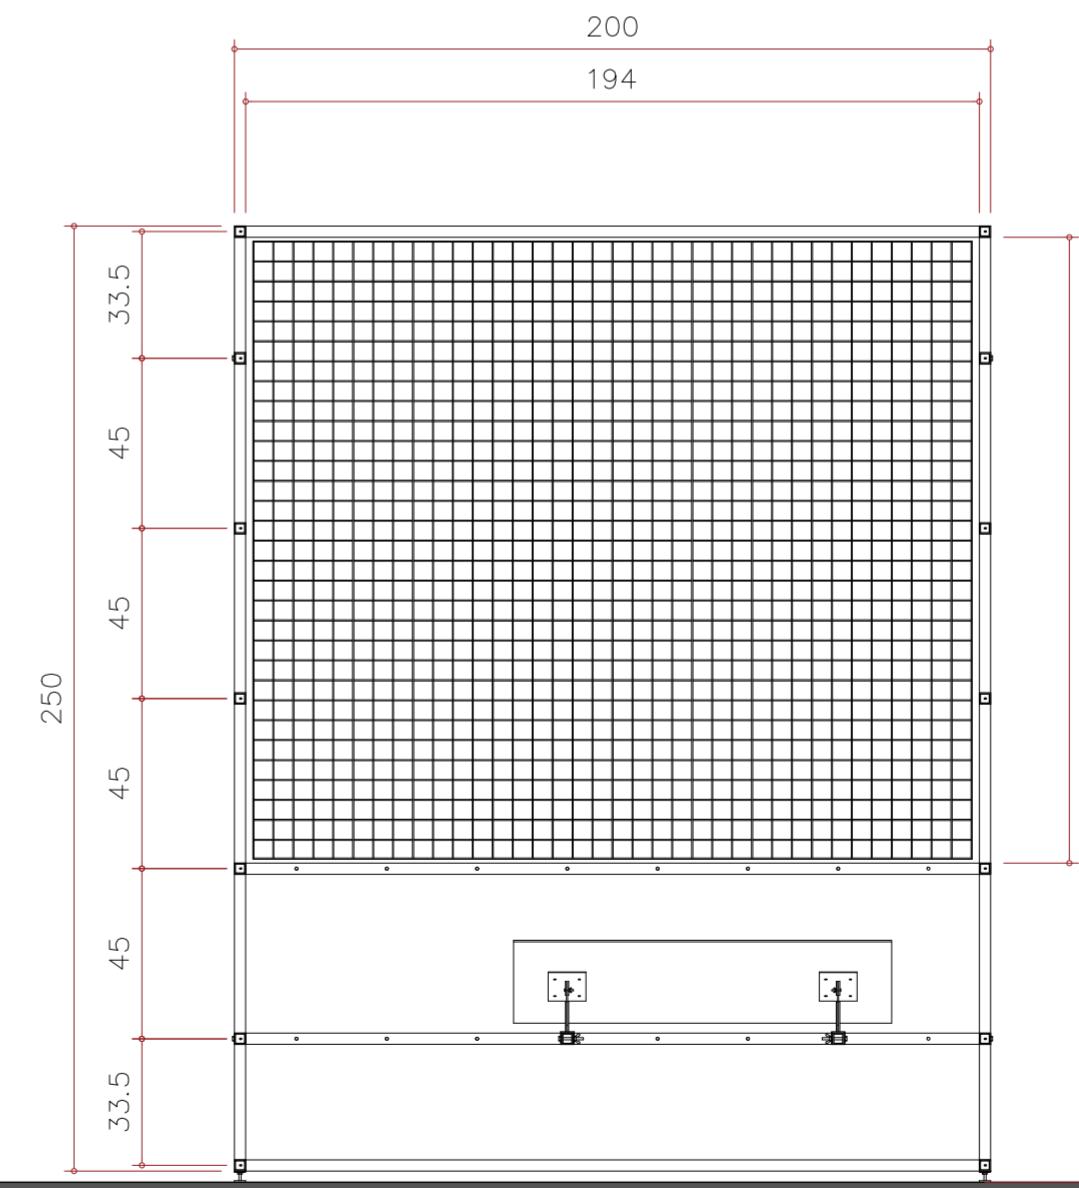

corte longitudinal
1:20

PROJETO EXECUTIVO

exposição
AS DONAS DA BOLA

local
MUSEU DO FUTEBOL

desenho
módulos expográficos 2

revisão
00

data
29.10.15

imprimir formato A2

STD



rua pelotas, 491
vila mariana são paulo sp
cep 04012-001
+55 19 8259 1708
julio@std.com.br

MÓDULO 3

04 UNIDADES

MEMORIAL DESCRIPTIVO

Mobiliário expográfico modular desmontável composto por estrutura metálica aparente de tubos metalon 30x30mm com 3mm de espessura - galvanizados e acabamento de pintura automotiva (cor a definir).

Dimensões gerais: 250 x 200 x 45cm

Composição de peças por Módulo:

Tubo Vertical 1 - 08 unidades

Dimensão: 250 x 03 x 03cm

Tubo Horizontal - 06 unidades

Dimensão: 200 x 03 x 03cm

Tubo Horizontal superior - 02 unidades

Dimensão: 200 x 03 x 03cm

Tubo Lateral - 14 unidades

Dimensão: 27 x 03 x 03cm

Suporte de fixação - 08 unidades

Dimensão: ver detalhe 1A e 1B

Chapa MDF 12mm - 04 unidades

Dimensão: 74 x 30cm

Tela Metálica com requadro - 01 unidade

Dimensão: 194 x 210,5cm

Sapatas - 04 unidades

Dimensões: 09 x 03cm

Especificações:

Conexão entre tubos através de parafusos passantes sextavados 8mm contra porca. Os tubos laterais devem possuir porca interna soldada de forma a possibilitar o travamento do conjunto.




Os tubos devem ser perfurados conforme projeto a fim de possibilitar diversas combinações de suas peças flexibilizando o uso do suporte e seus componentes.

Tubo horizontal superior diferencia-se dos demais por seu perfil U enrijecido de forma a possibilitar o acondicionamento de cabos elétricos.


Chapa em MDF 10mm pintada em latex acrílico para adesivagem ou serigrafia.

Fixação da chapa por meio de tubos metalon 30x30mm e suporte comporto por chapa metálica 3mm dobrada em L, parafuso sextavado 8mm e porca.(tipo borboleta)


Sapatas metálicas para ajuste de nível composta por duas chapas metálicas com espessuras de 3 e 5mm, parafusos 8mm soldados e porca (tipo borboleta).

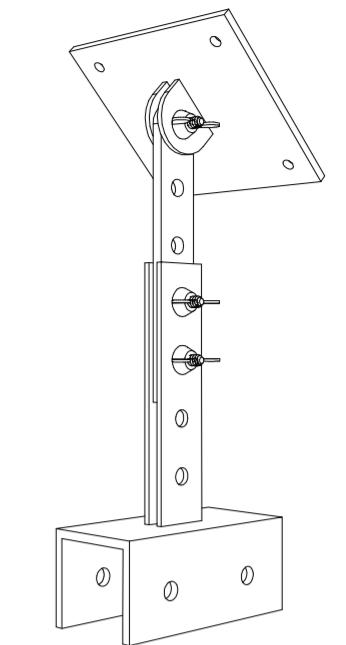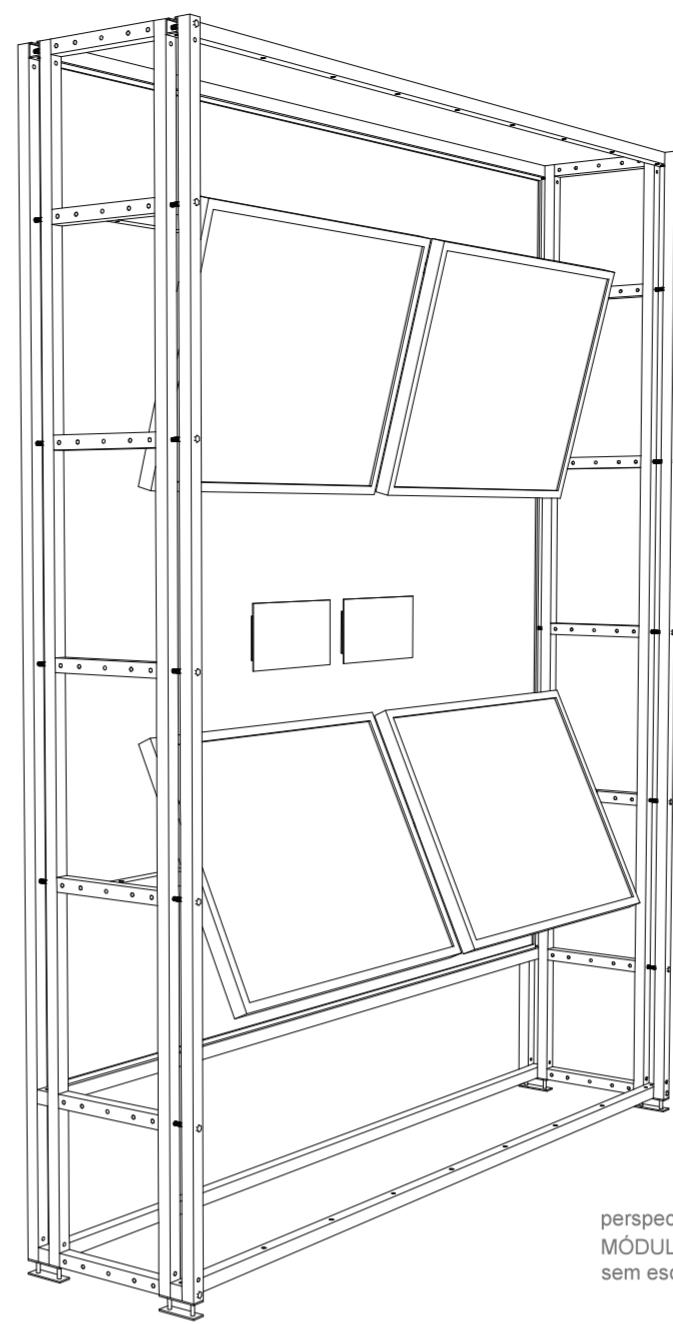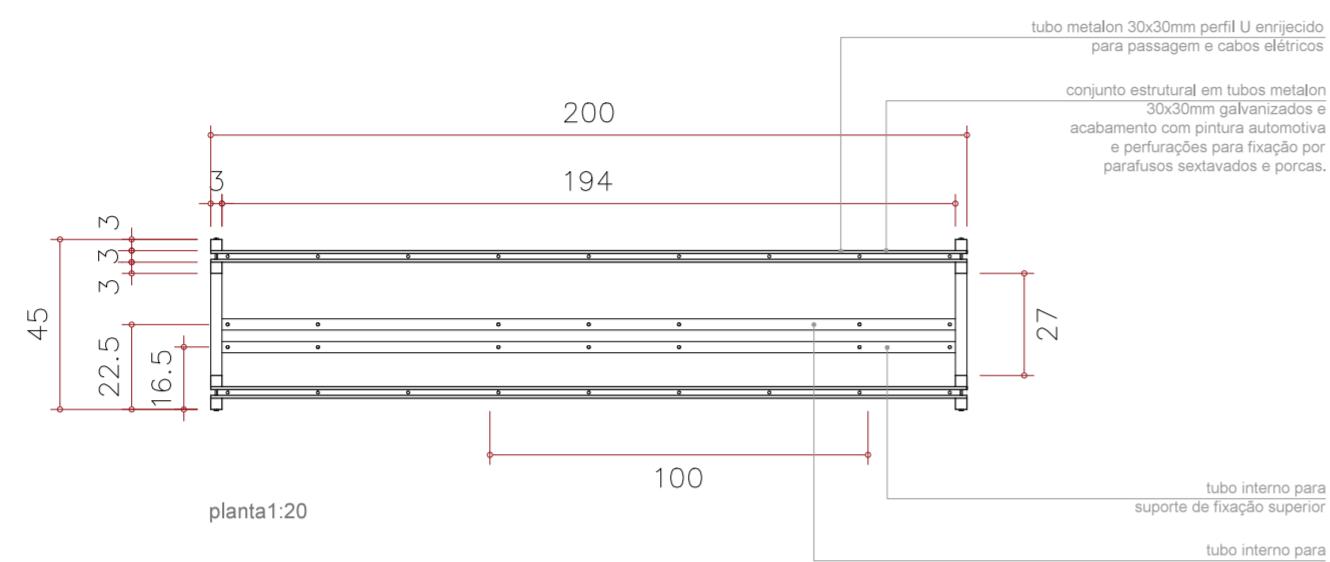


fixação detalhe
sem escala

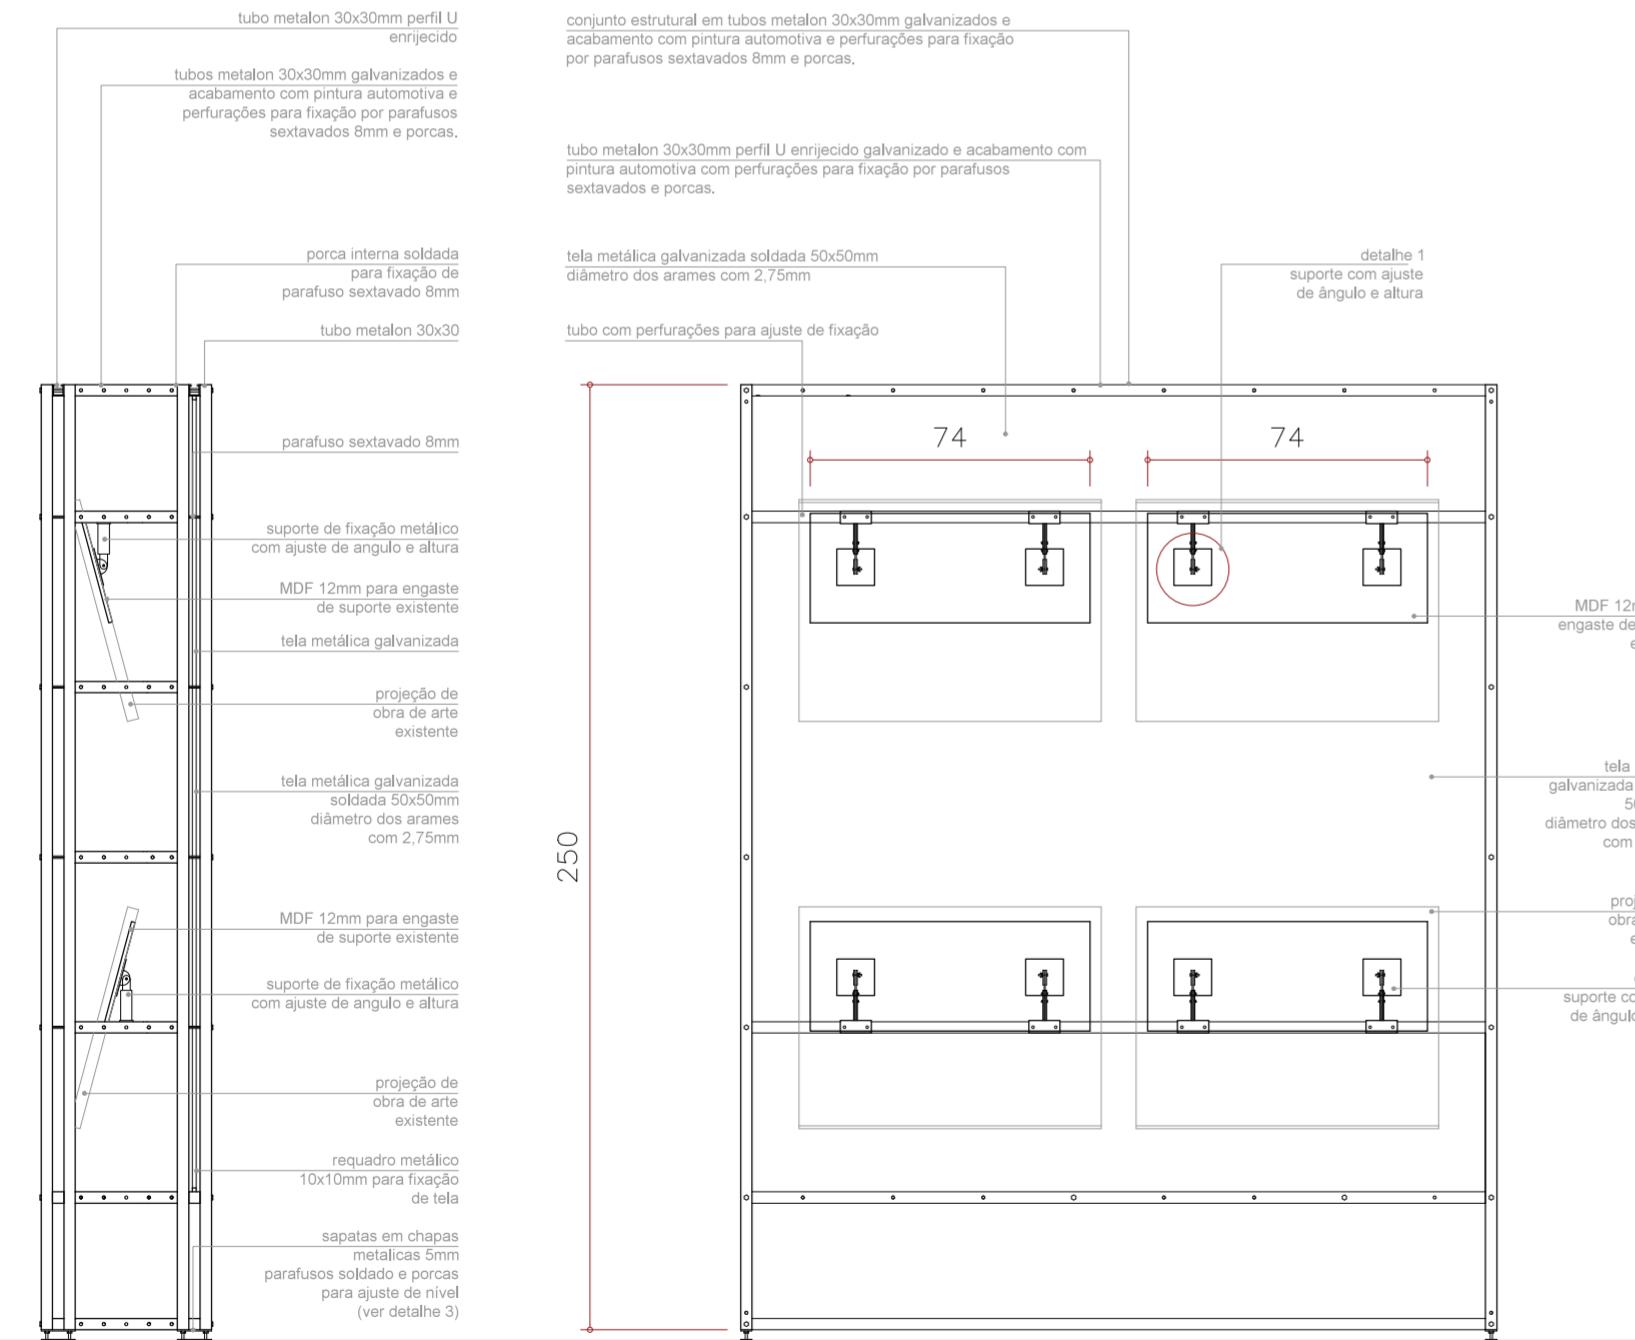


vista lateral
1:20

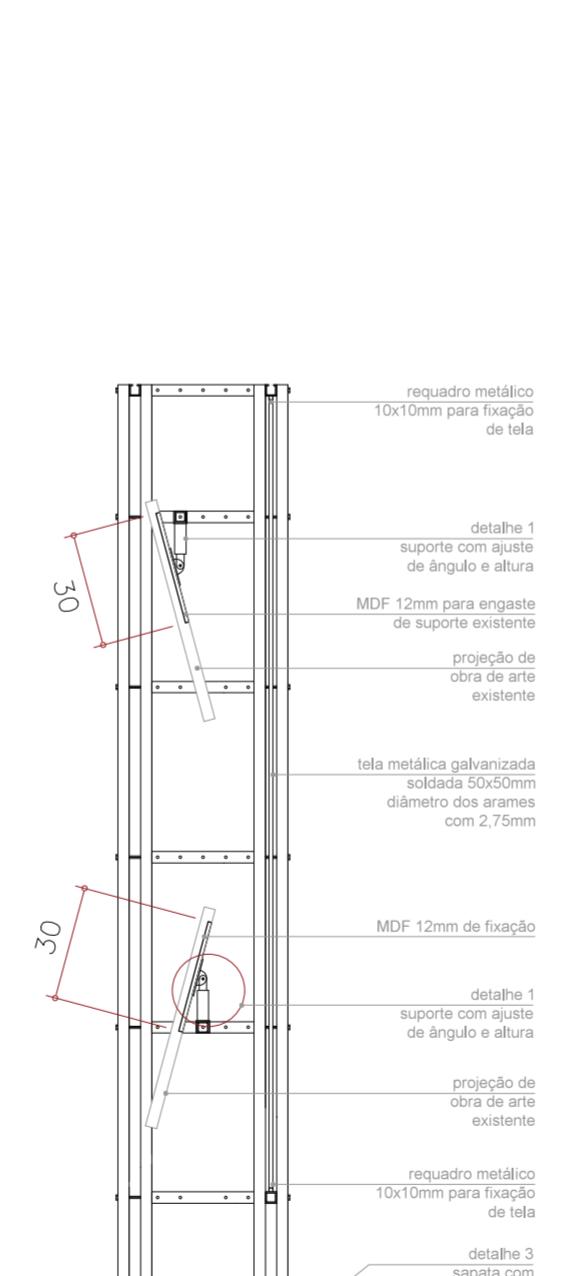


corte transversal
1:20

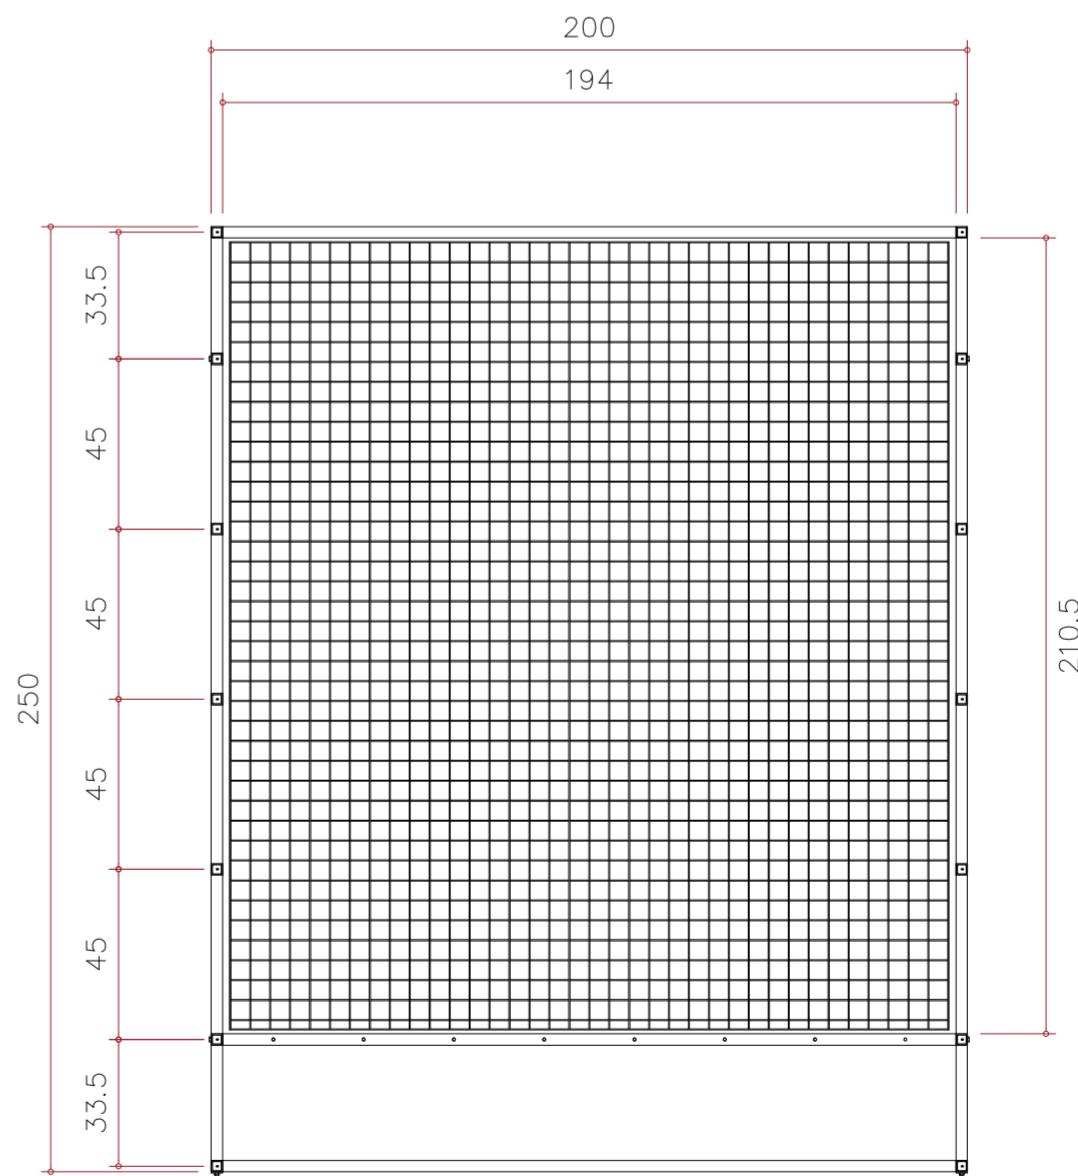

corte longitudinal
1:20

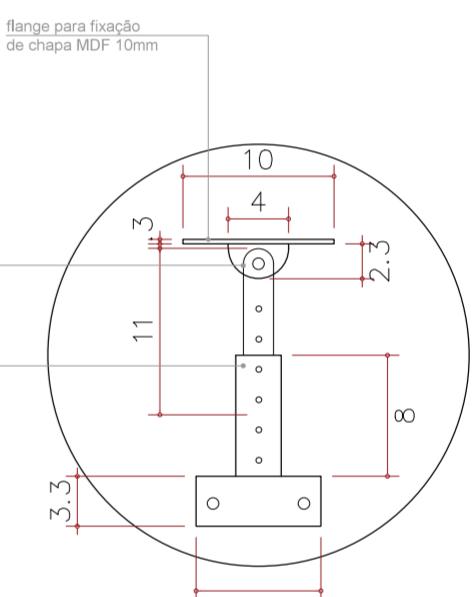

detalhe 1A
1:5

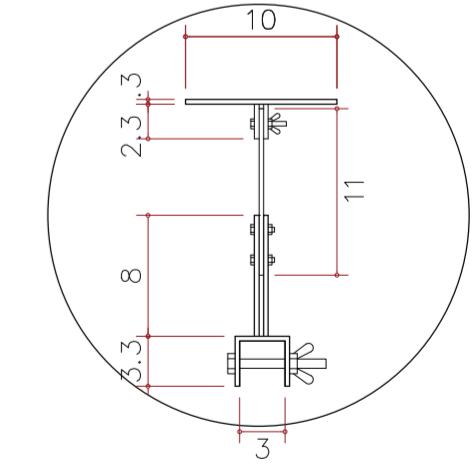

detalhe 1B
1:5

PROJETO EXECUTIVO

exposição
AS DONAS DA BOLA

local
MUSEU DO FUTEBOL

desenho
módulos expográficos 3

revisão
00

data
29.10.15

imprimir formato A2

STD



MÓDULO 4

01 UNIDADE

MEMORIAL DESCRIPTIVO

Mobiliário expográfico modular desmontável composto por estrutura metálica aparente de tubos metalon 30x30mm com 3mm de espessura - galvanizados e acabamento de pintura automotiva (cor a definir).

Dimensões gerais: 250 x 378.4 / 287.46 x 45cm

Composição de peças por Módulo:

Tubo Vertical 1 - 16 unidades

Dimensão: 250 x 03 x 03cm

Tubo Horizontal Calandrado - 36 unidades

Dimensão: 116.24 / 95.82 x 03 x 03cm

Tubo Horizontal Superior Calandrado - 06 unidades

Dimensão: 116.24 / 95.82 x 03 x 03cm

Tubo Lateral - 28 unidades

Dimensão: 27 x 03 x 03cm

Suporte de fixação - 13 unidades

Dimensão: ver detalhe 1 e 2

Sapatas - 08 unidades

Dimensões: 09 x 03cm

Especificações:

Conexão entre tubos através de parafusos passantes sextavados 8mm contra porca. Os tubos laterais devem possuir porca interna soldada de forma a possibilitar o travamento do conjunto.





Os tubos devem ser perfurados conforme projeto a fim de possibilitar diversas combinações de suas peças flexibilizando o uso do suporte e seus componentes.

Tubo horizontal superior diferencia-se dos demais por seu perfil U enrijecido de forma a possibilitar o acondicionamento de cabos elétricos.


Chapa em MDF 10mm pintada em latex acrílico para adesivagem ou serigrafia.

Fixação da chapa por meio de tubos metalon 30x30mm e suporte comporto por chapa metálica 3mm dobrada em L, parafuso sextavado 8mm e porca.(tipo borboleta)

Sapatas metálicas para ajuste de nível composta por duas chapas metálicas com espessuras de 3 e 5mm, parafusos 8mm soldados e porca (tipo borboleta).

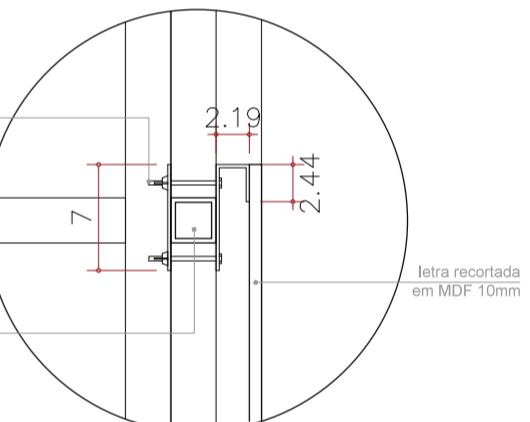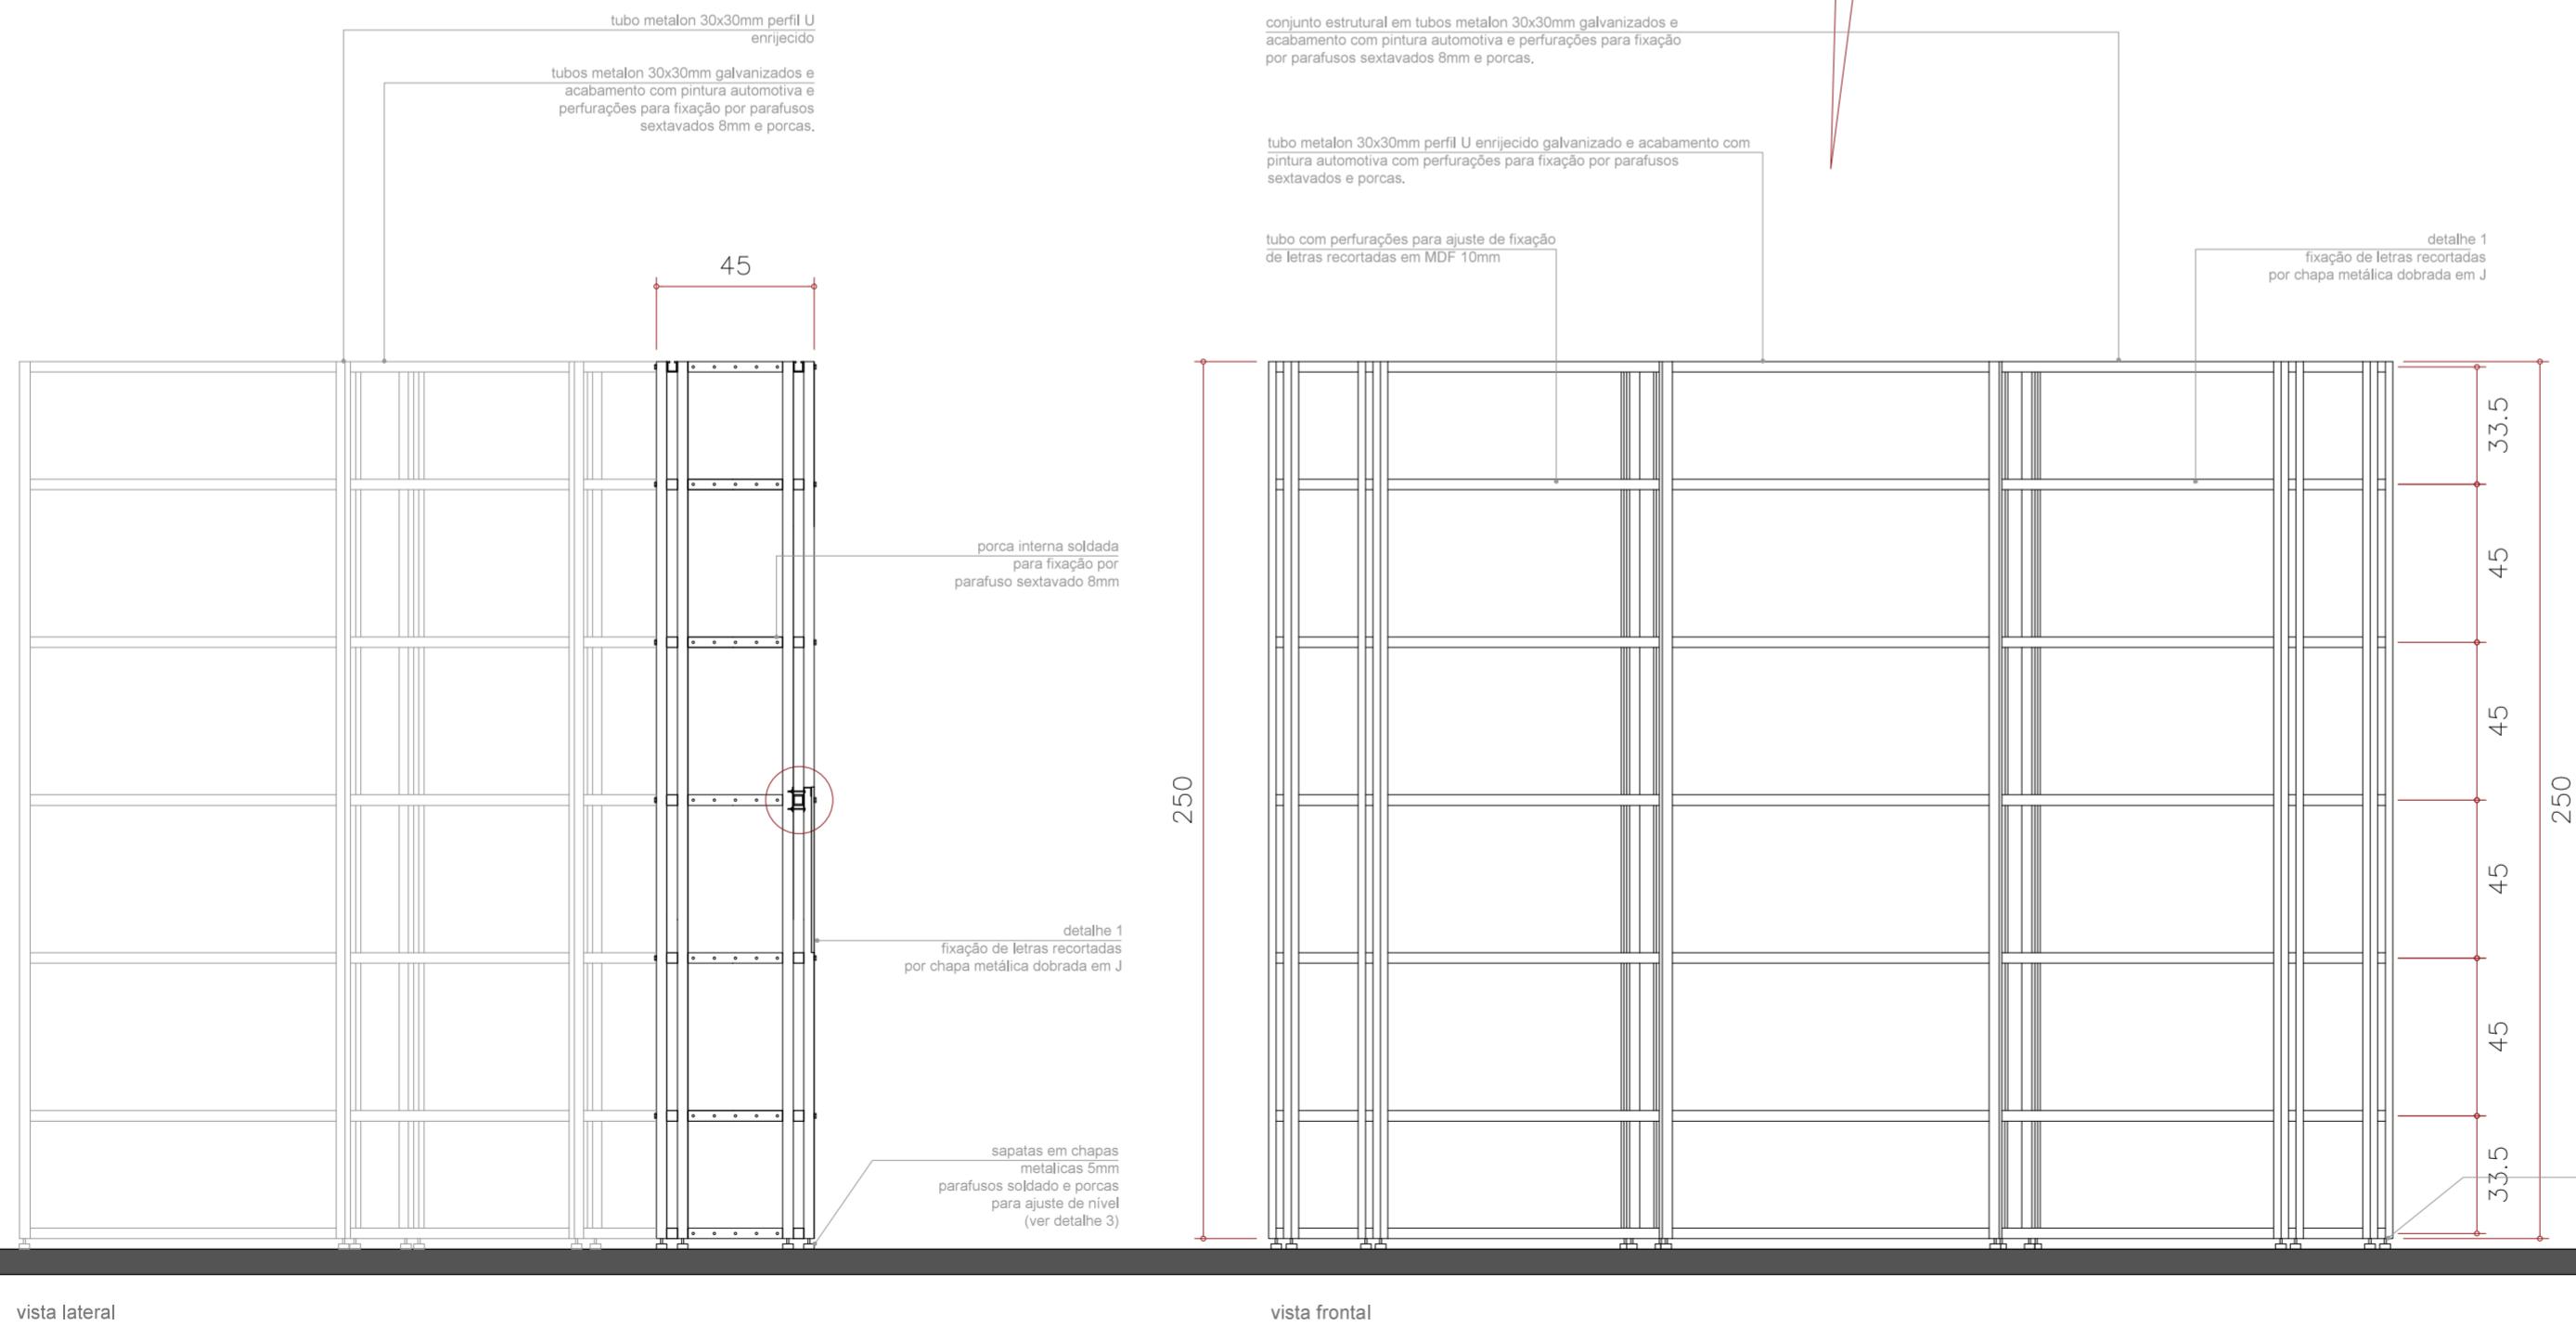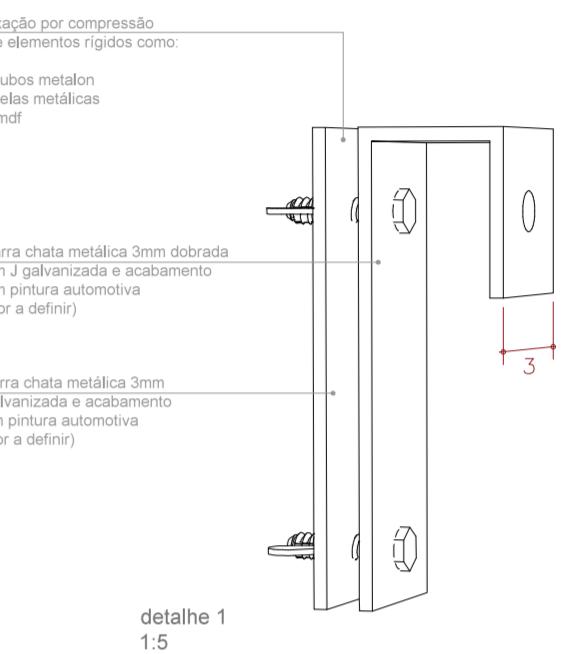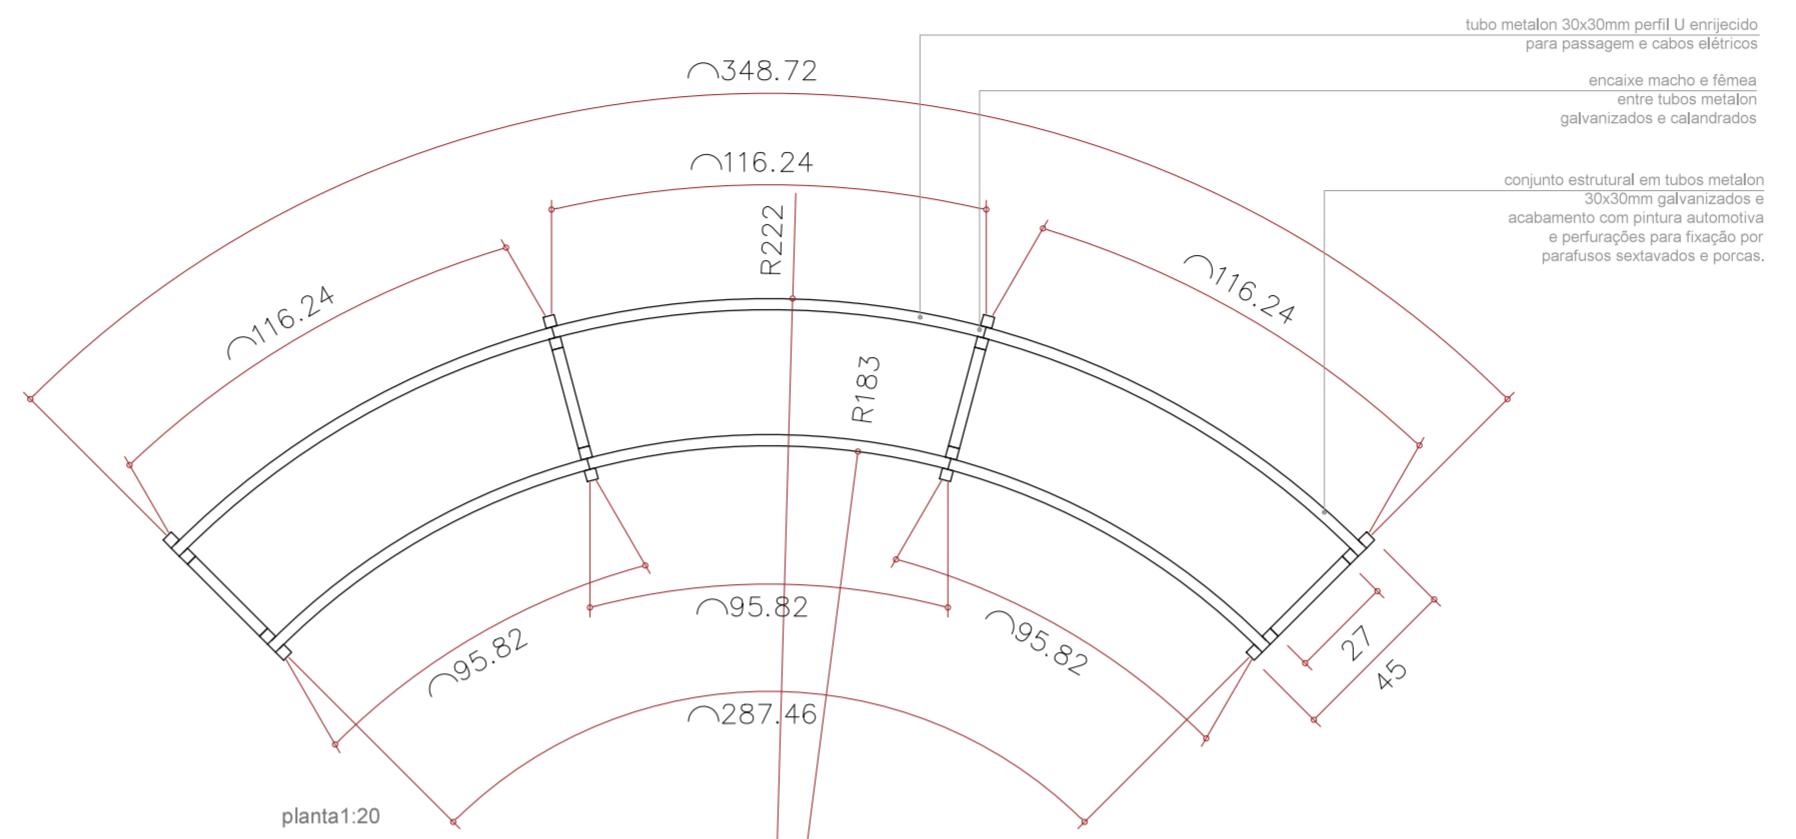

detalhe 2
1:5

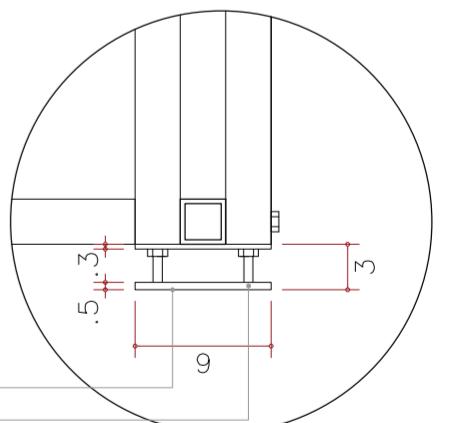

detalhe 3
1:5

PROJETO EXECUTIVO

exposição
AS DONAS DA BOLA

local
MUSEU DO FUTEBOL

desenho
módulos expográficos 4

revisão
00

data
29.10.15

imprimir formato A2

STD



rua pelotas, 491
vila mariana são paulo sp
cep 04012-001
+55 11 9 8258 1708
julio@std.com.br

FIXADOR PADRÃO

72 UNIDADES

MEMORIAL DESCRIPTIVO

Fixador metálico para telas, fotografias, pequenos painéis de textos e legendas composto por:

Barra chata 3mm dobrada em formato J, galvanizada e com acabamento de pintura automotiva (cor a definir).
Furações determinadas em projeto.

Barra chata 3mm galvanizada e com acabamento de pintura automotiva (cor a definir).
Furações determinadas em projeto.

Parafusos sextavados 6mm galvanizado com tamanhos variados (20 a 70mm)

Porcas tipo borboleta

Dimensões gerais: 11 x 3.4 x 03cm

Número de peças por Módulo:

Módulo 1 - 00 unidades


Módulo 2 - 44 unidades

Módulo 3 - 28 unidades

Módulo 4 - 13 unidades especiais já descritas anteriormente

Especificações:

A fixação das obras, textos e legendas será realizada através de compressão ou engaste direto na estrutura tubular dos módulos apresentados. Dessa forma ganha-se maior liberdade para posicionar os conteúdos diminuindo a necessidade de perfurações nos tubos da estrutura.

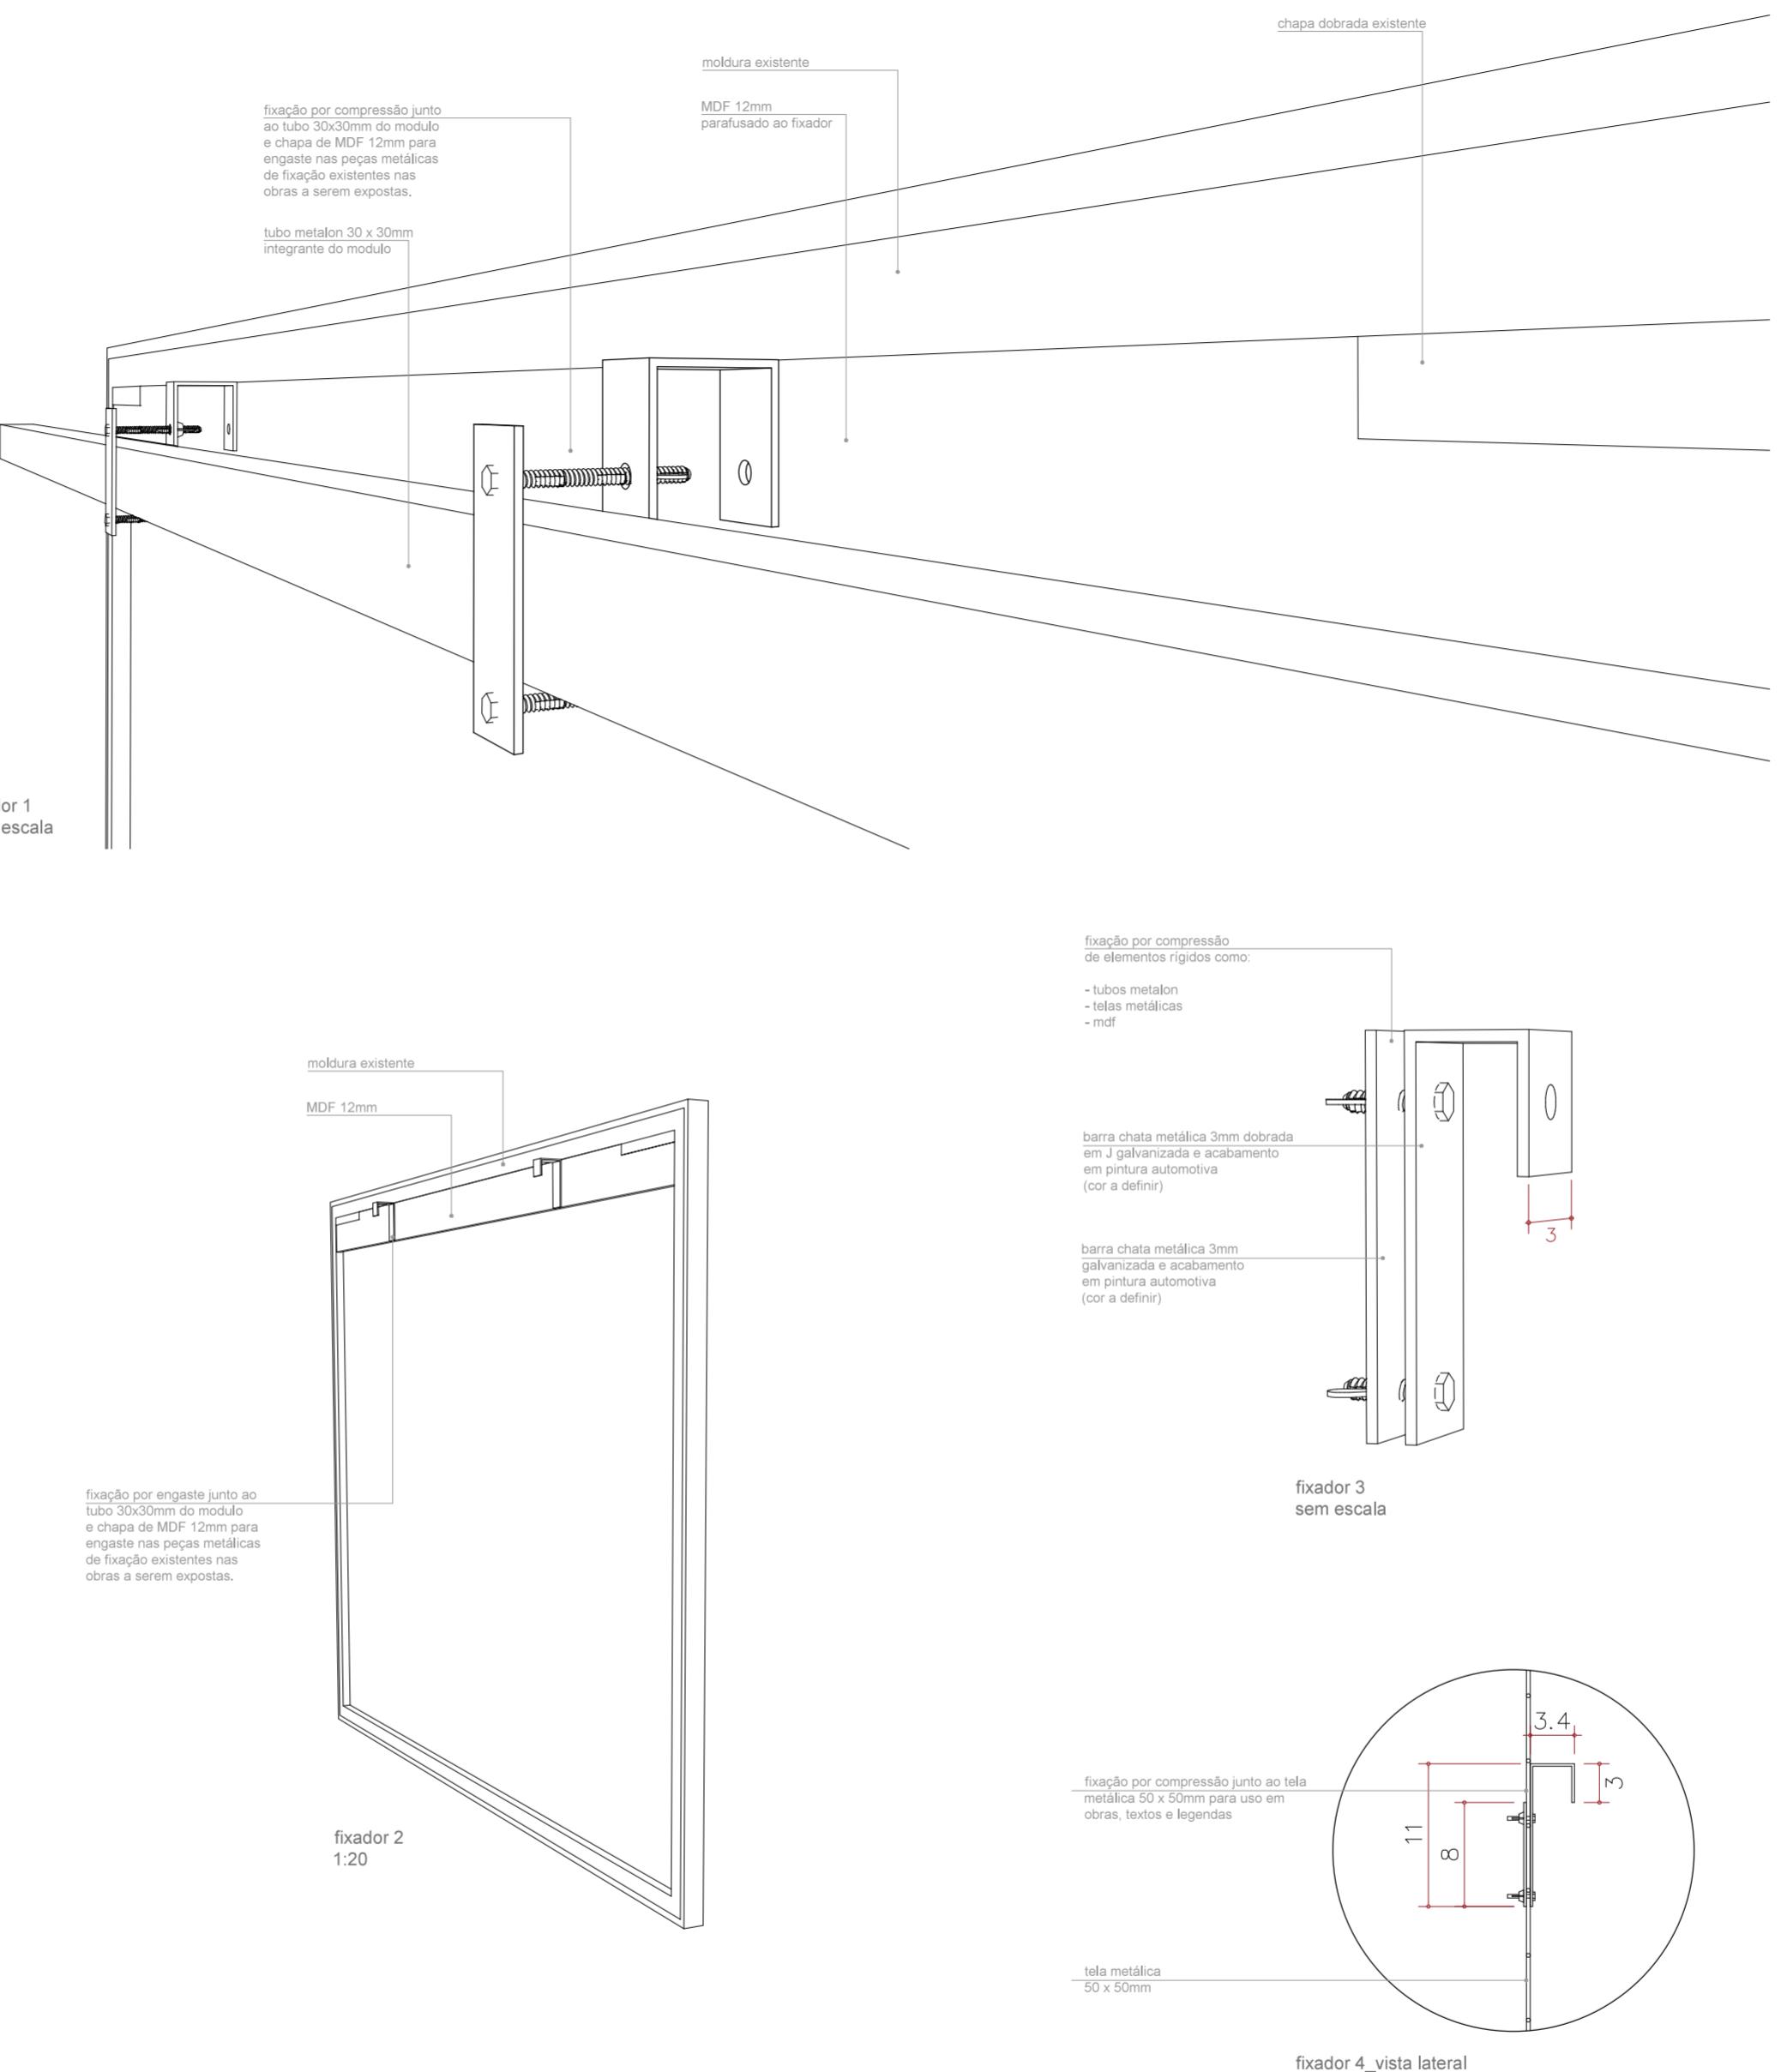

PROJETO EXECUTIVO

exposição
AS DONAS DA BOLA
desenho
fixadores expográficos

local
MUSEU DO FUTEBOL
revisão
00

data
29.10.15

imprimir formato A2

STD



rua pelotas, 491
vila mariana são paulo sp
cep 04012-001
+55 11 9 8258 1708
julio@std.com.br