



CORTE
1:25

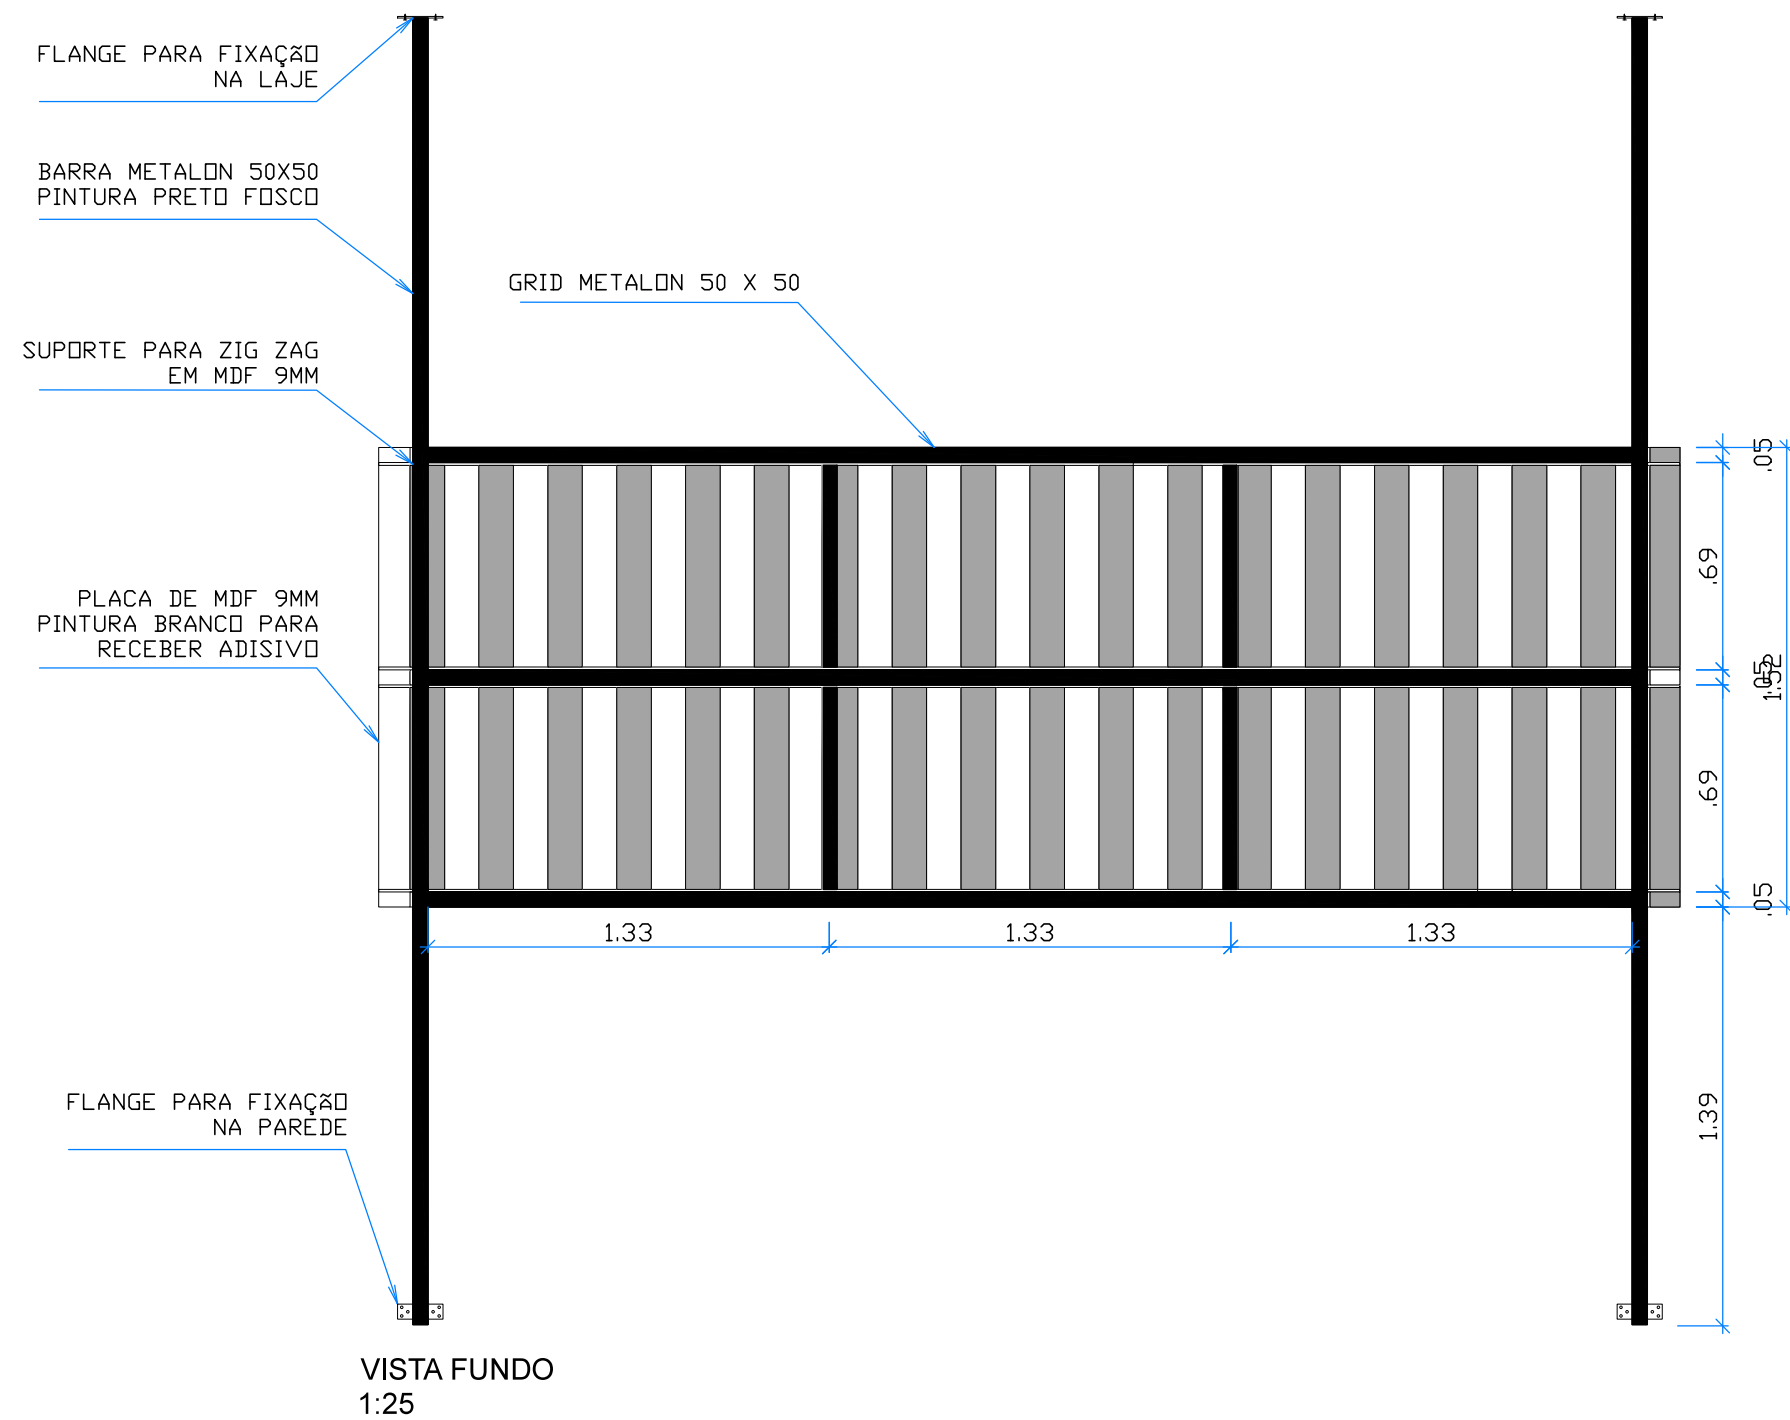


VISTA FUNDO
1:25

FLANGE PARA FIXAÇÃO NA LAJE
BARRA METALDN 50X50 PINTURA PRETO FOSCO
GRID METALDN 50 X 50
SUPORTE PARA ZIG ZAG EM MDF 9MM
PLACA DE MDF 9MM PINTURA BRANCO PARA RECEBER ADISIVO
FLANGE PARA FIXAÇÃO NA PAREDE

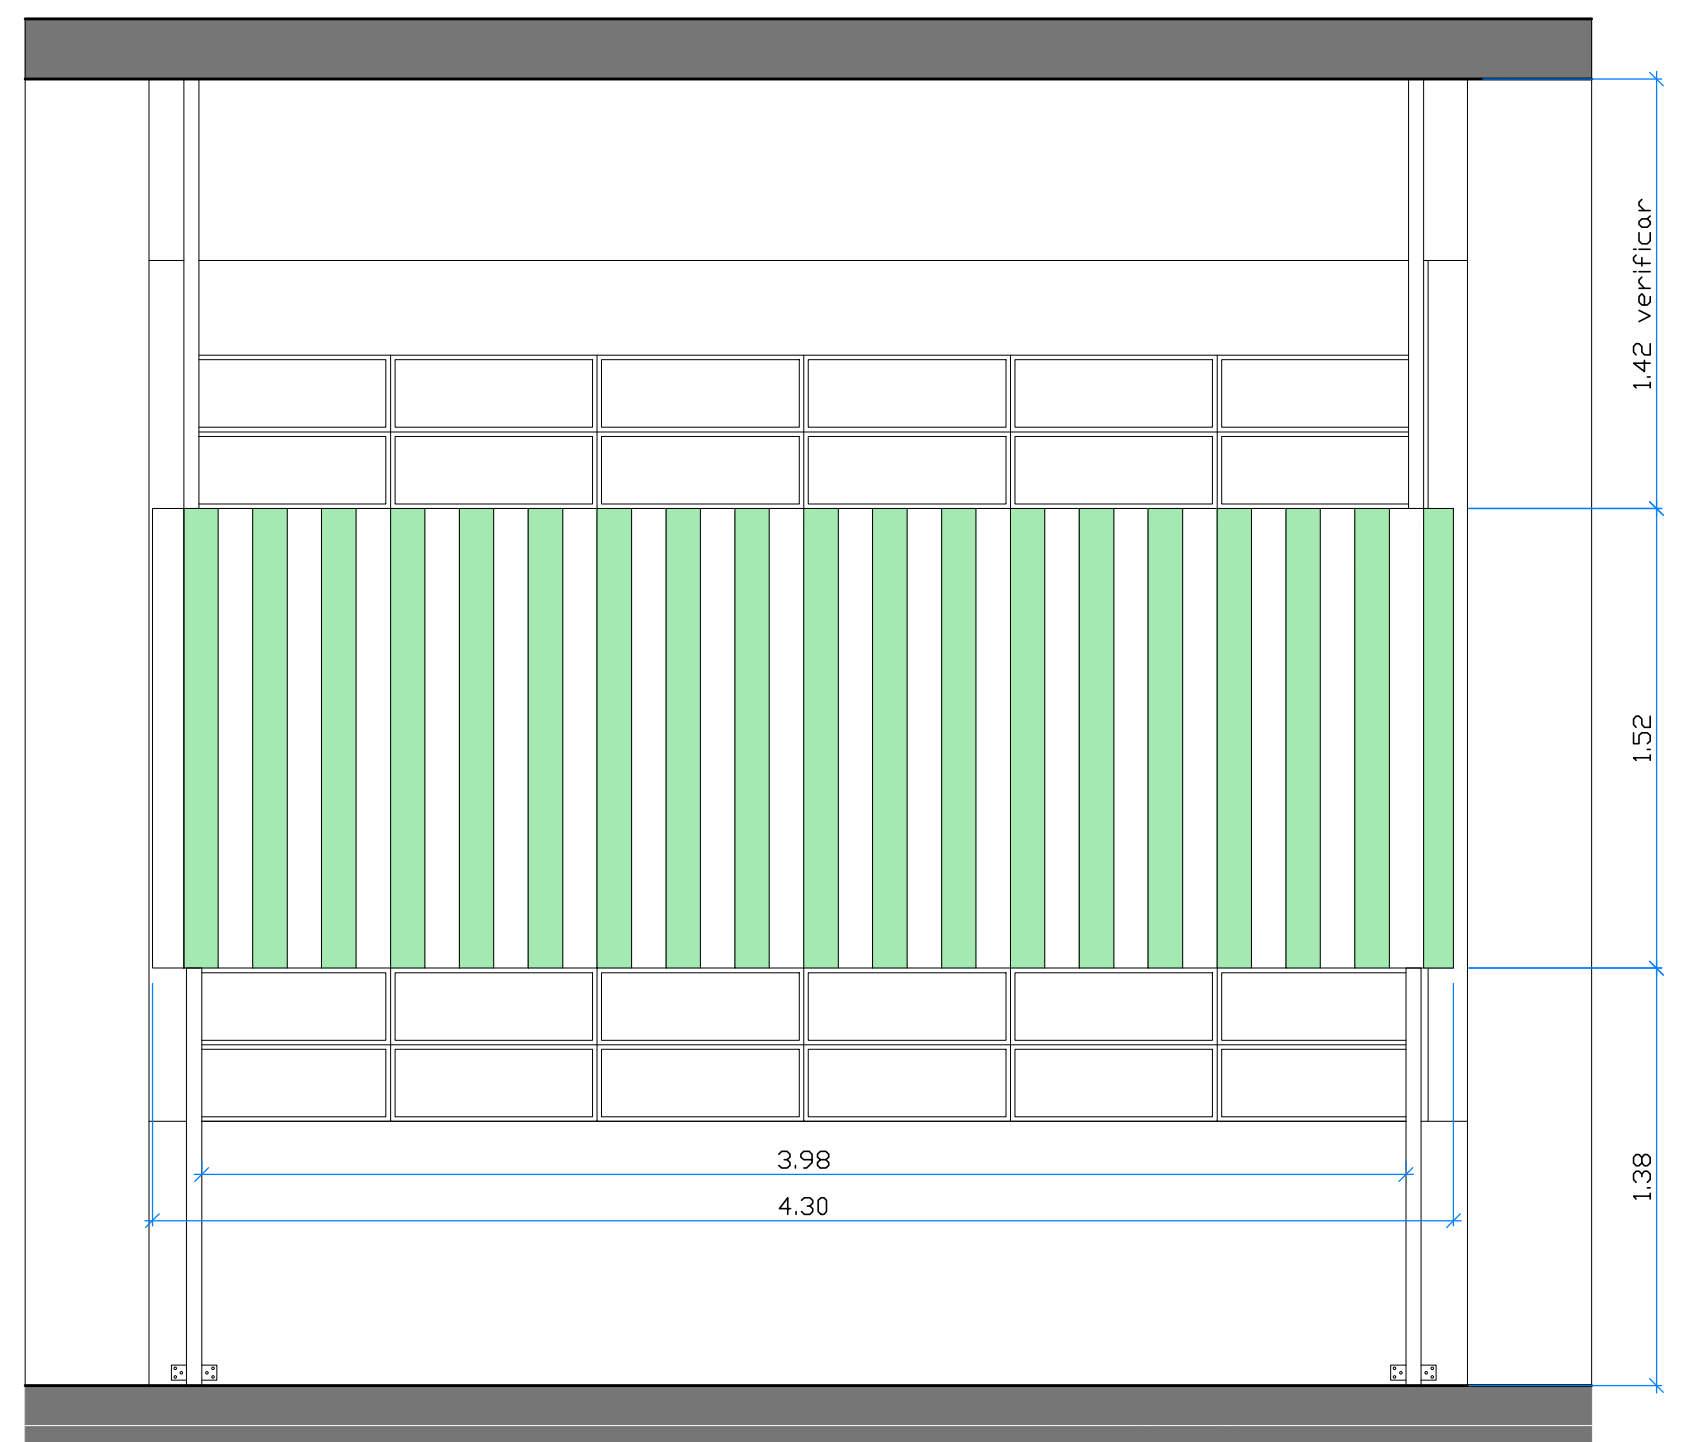


VISTA FRENTE
1:25

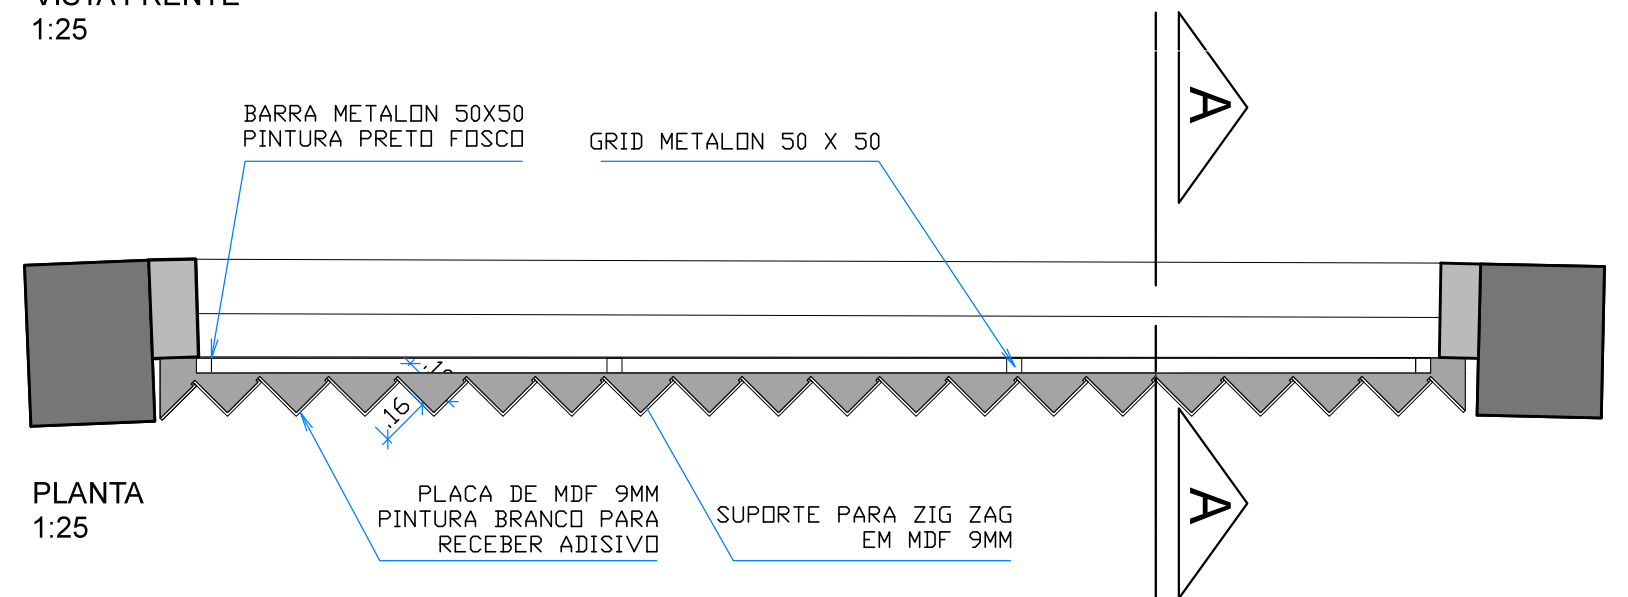

PLANTA
1:25

BARRA METALDN 50X50 PINTURA PRETO FOSCO
GRID METALDN 50 X 50
PLACA DE MDF 9MM PINTURA BRANCO PARA RECEBER ADISIVO
SUPORTE PARA ZIG ZAG EM MDF 9MM

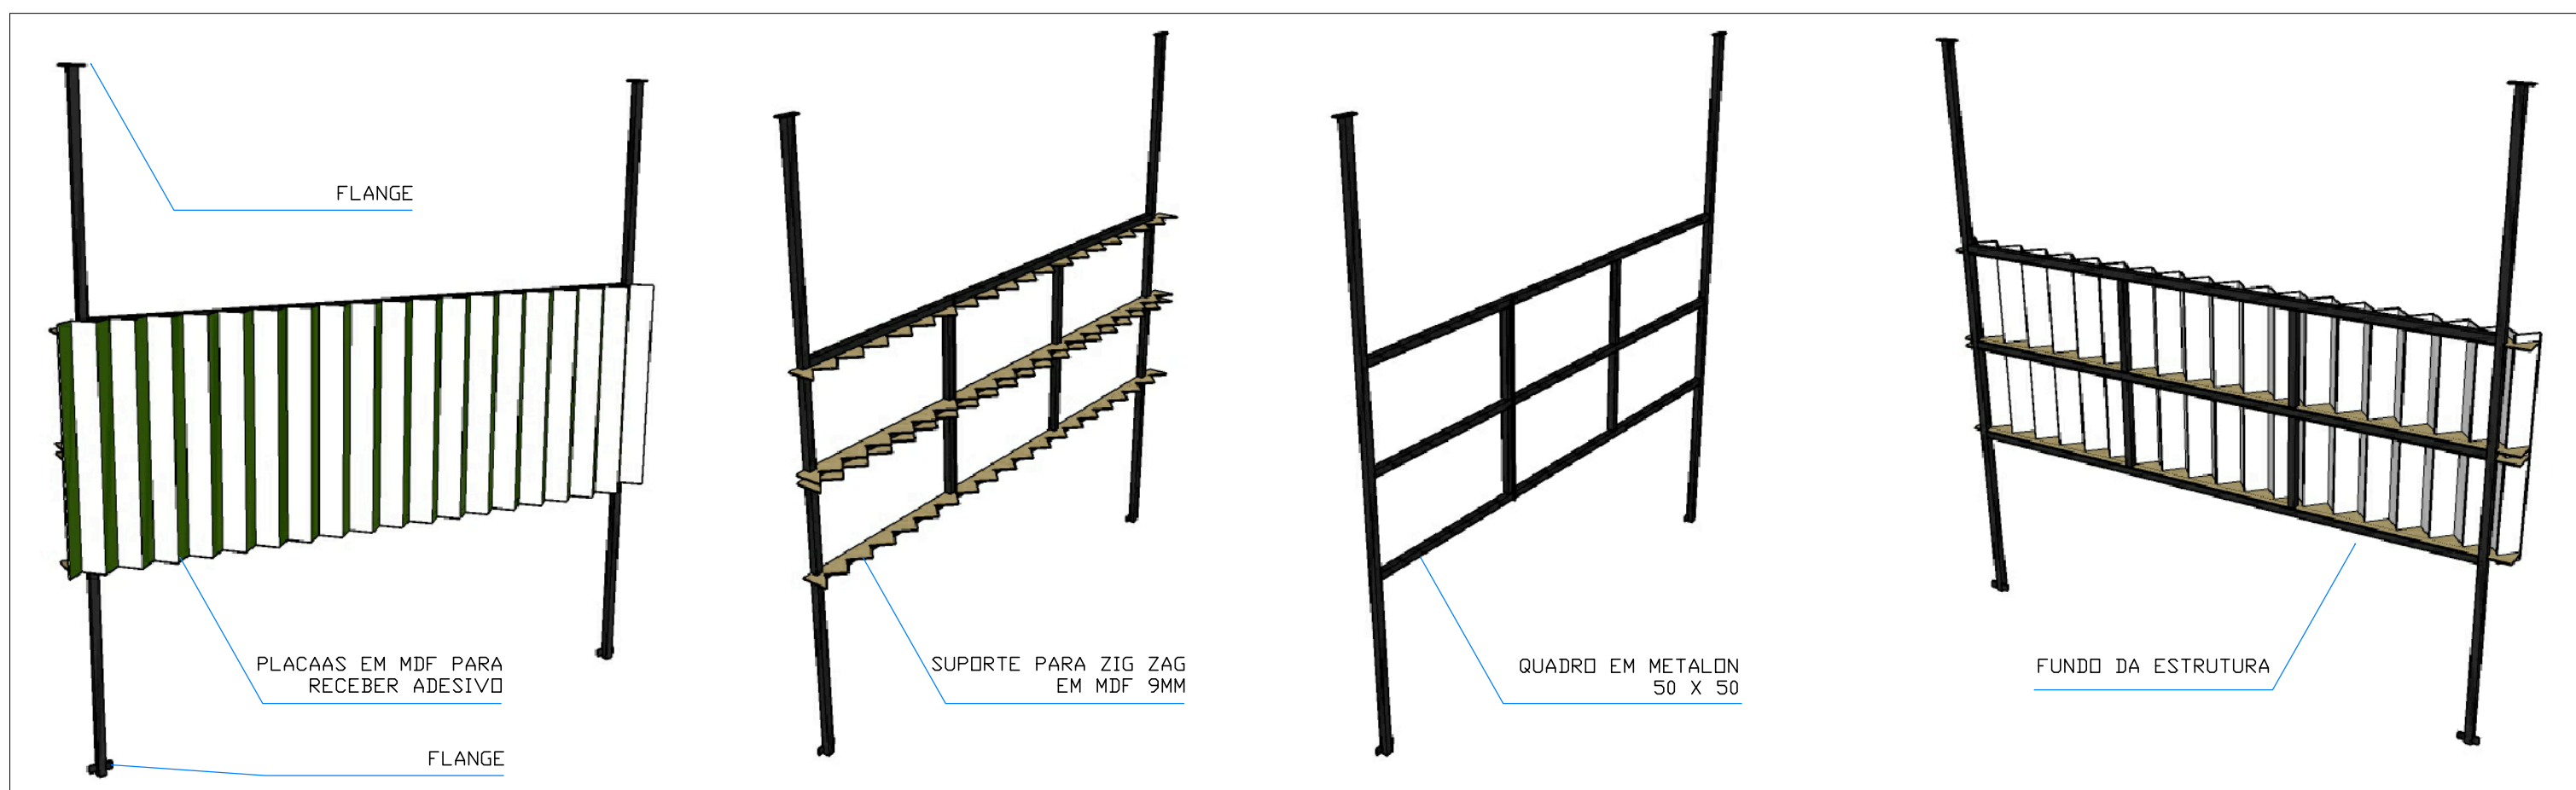

VERIFICAR MEDIDAS NO LOCAL

MUSEU DO FUTEBOL - OLIMPIADAS

DESIGN
ETAPA DO PROJETO
ASSUNTO
DESENHO

DANIELA THOMAS & FELIPE TASSARA
ANTE PROJETO
zig zag
GUILHERME

23 05 2016
A2
ESCALA INDICADA



T+T PROJETOS +55 11 3644 3109 +55 11 3641 2410