

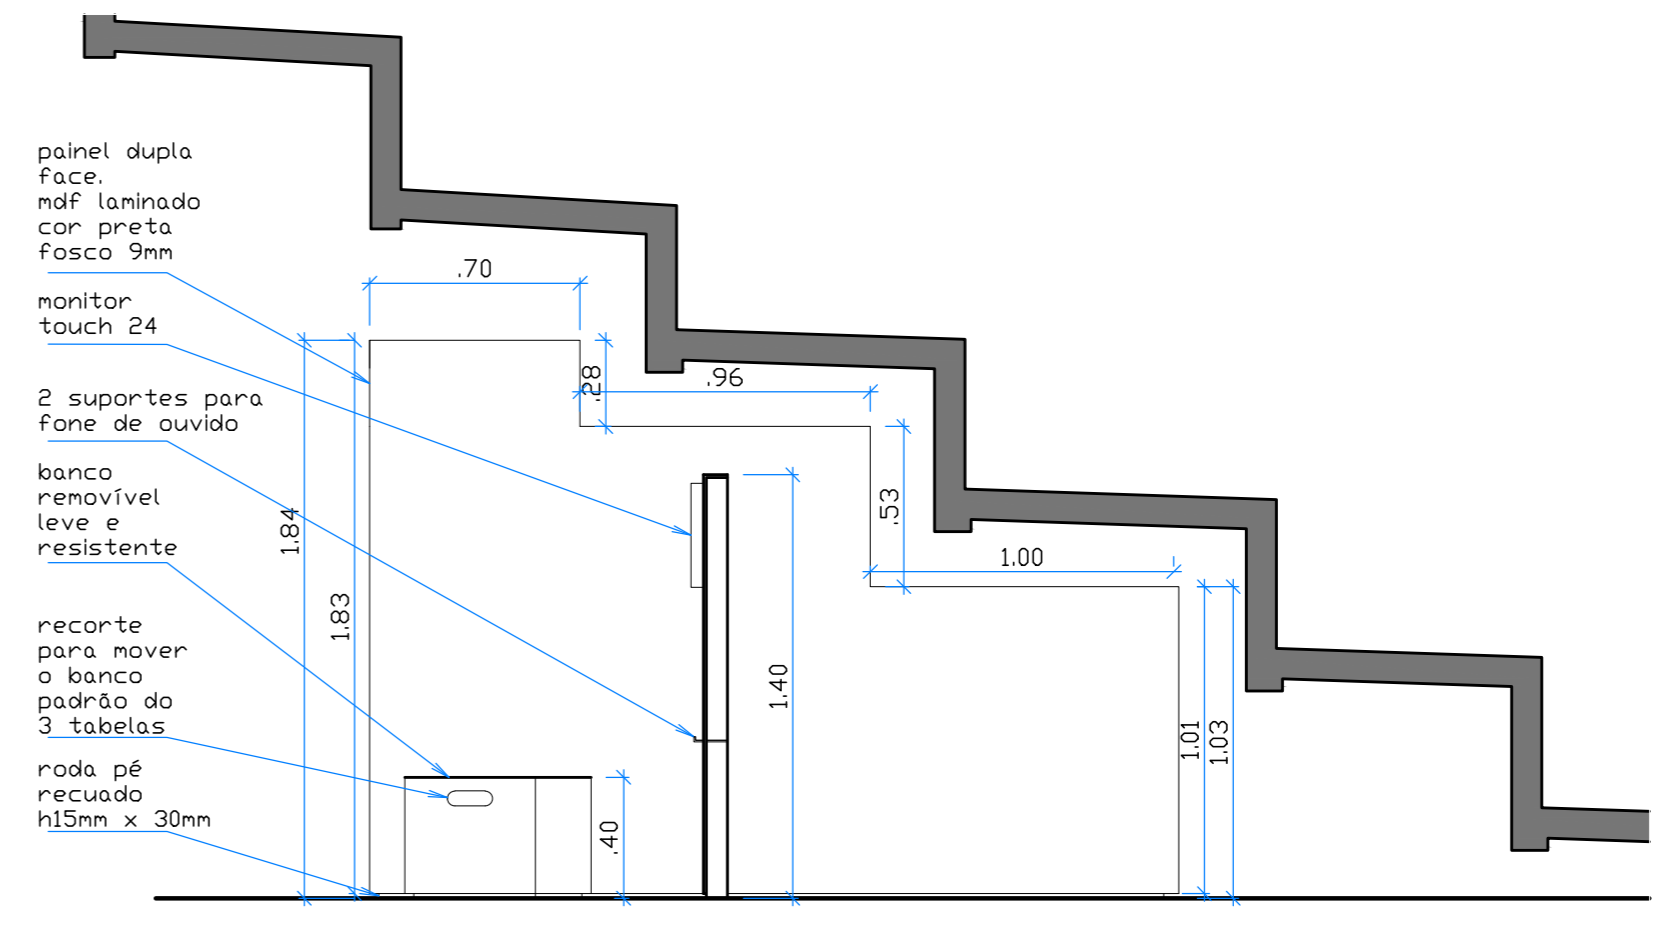


PLANTA - CONSTRUIR 3 PEÇAS
1:25

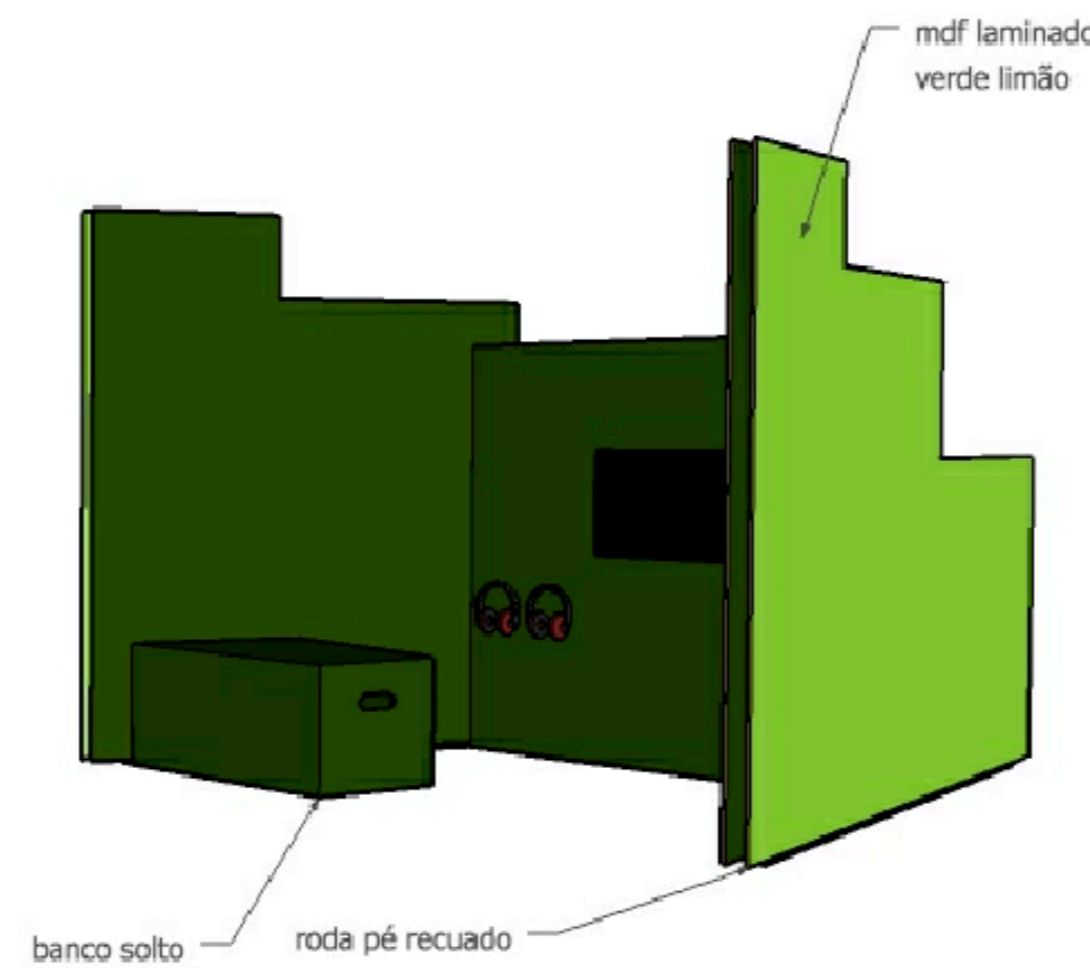

CABINE CORTE AA - CONSTRUIR 3 PEÇAS
1:25

3 CABINES

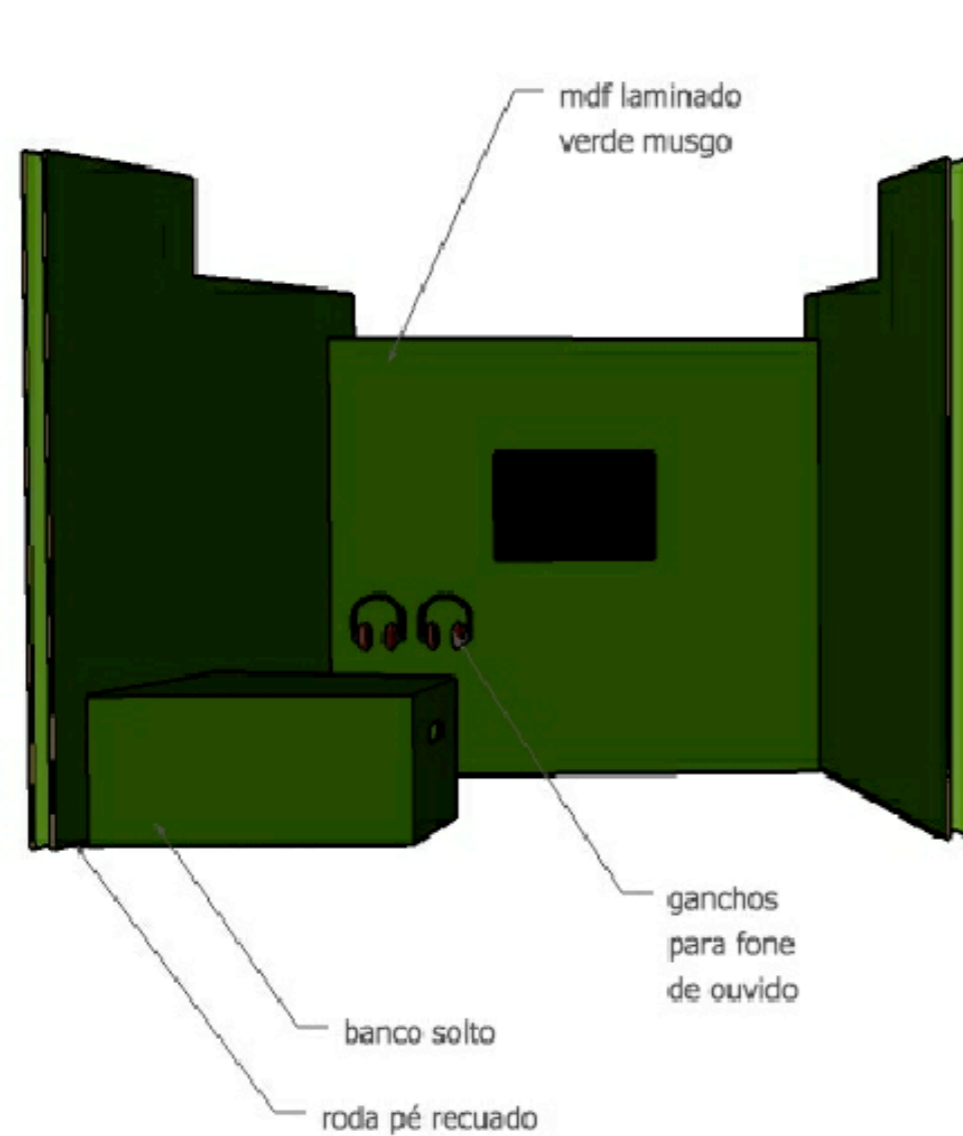

MUSEU DO FUTEBOL - OLIMPIADAS

DESIGN
ETAPA DO PROJETO
ASSUNTO
DESENHO

DANIELA THOMAS & FELIPE TASSARA
ANTE PROJETO
CABINE PLANTA
GUILHERME

23 05 2016
A2
ESCALA INDICADA



T+T PROJETOS +55 11 3644 3109 +55 11 3641 2410