
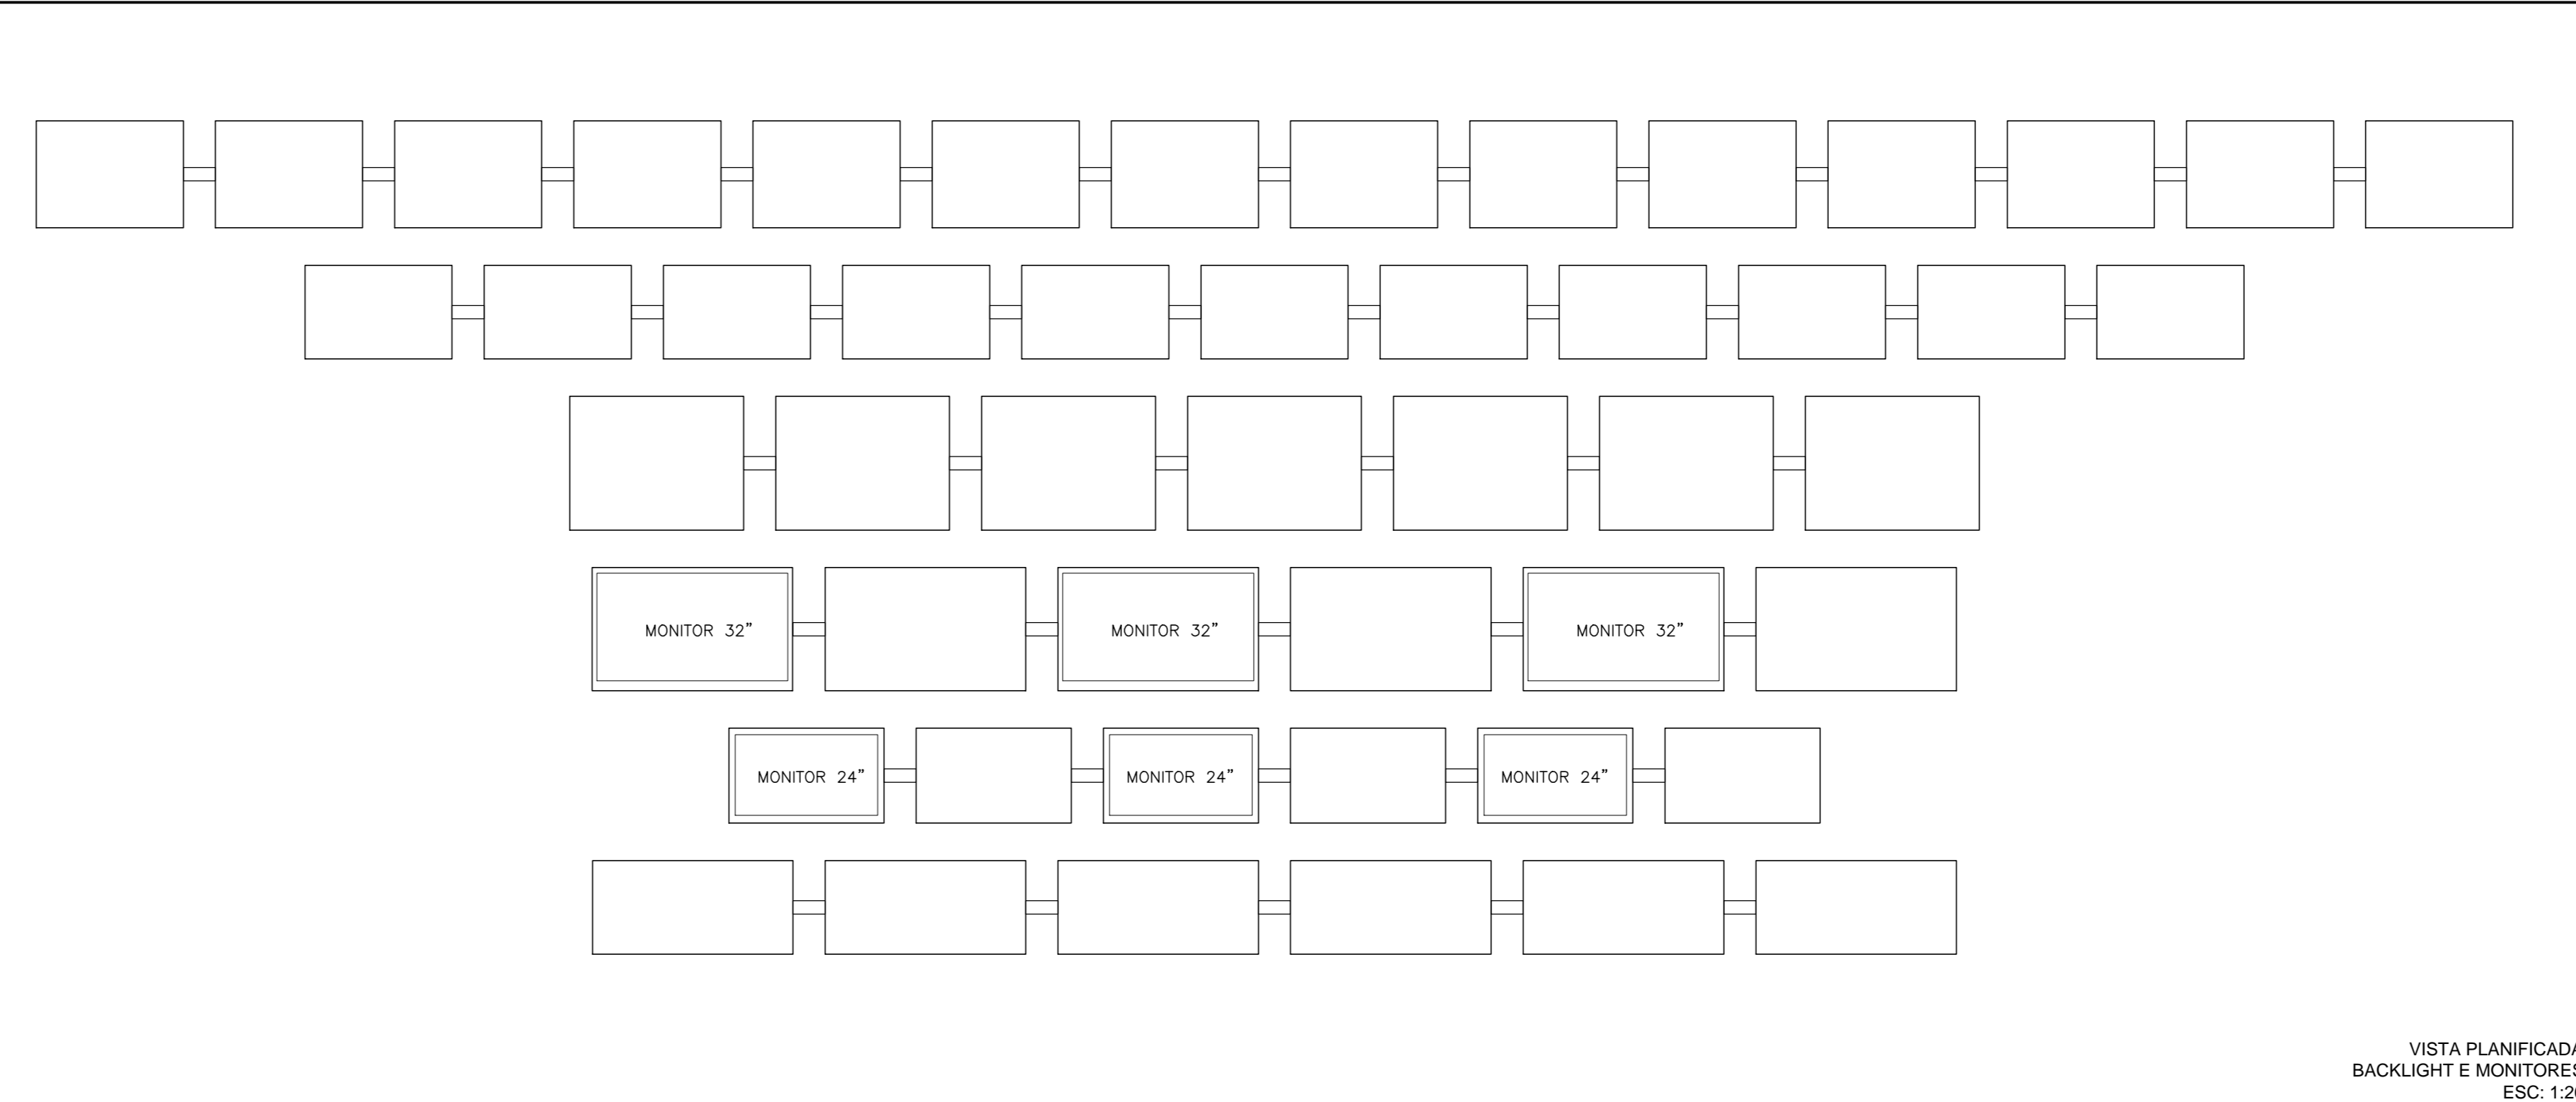
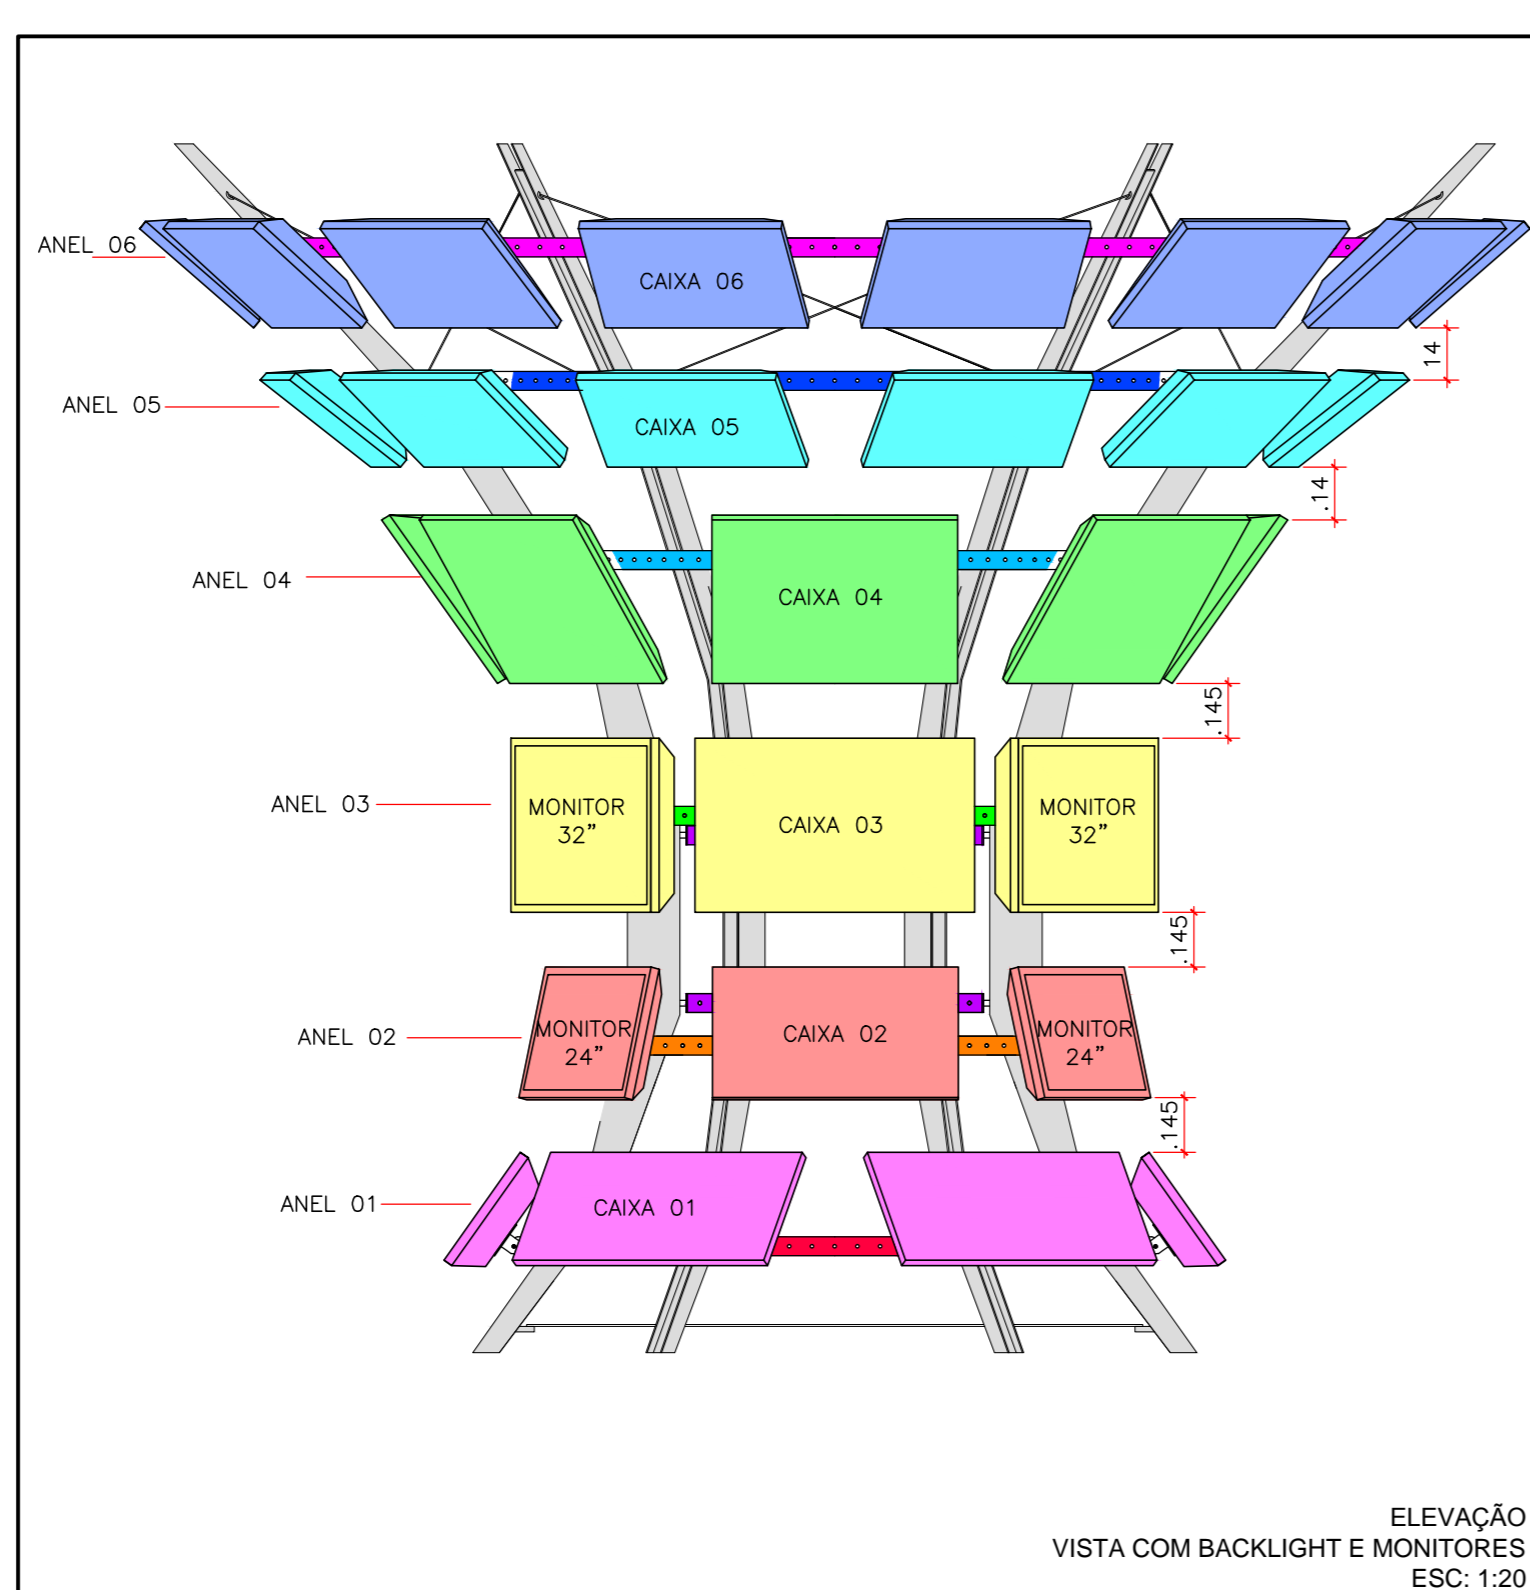


DETALHE COPAS-1
DIMENSÕES DOS BACKLIGHTS / ESC:1:10

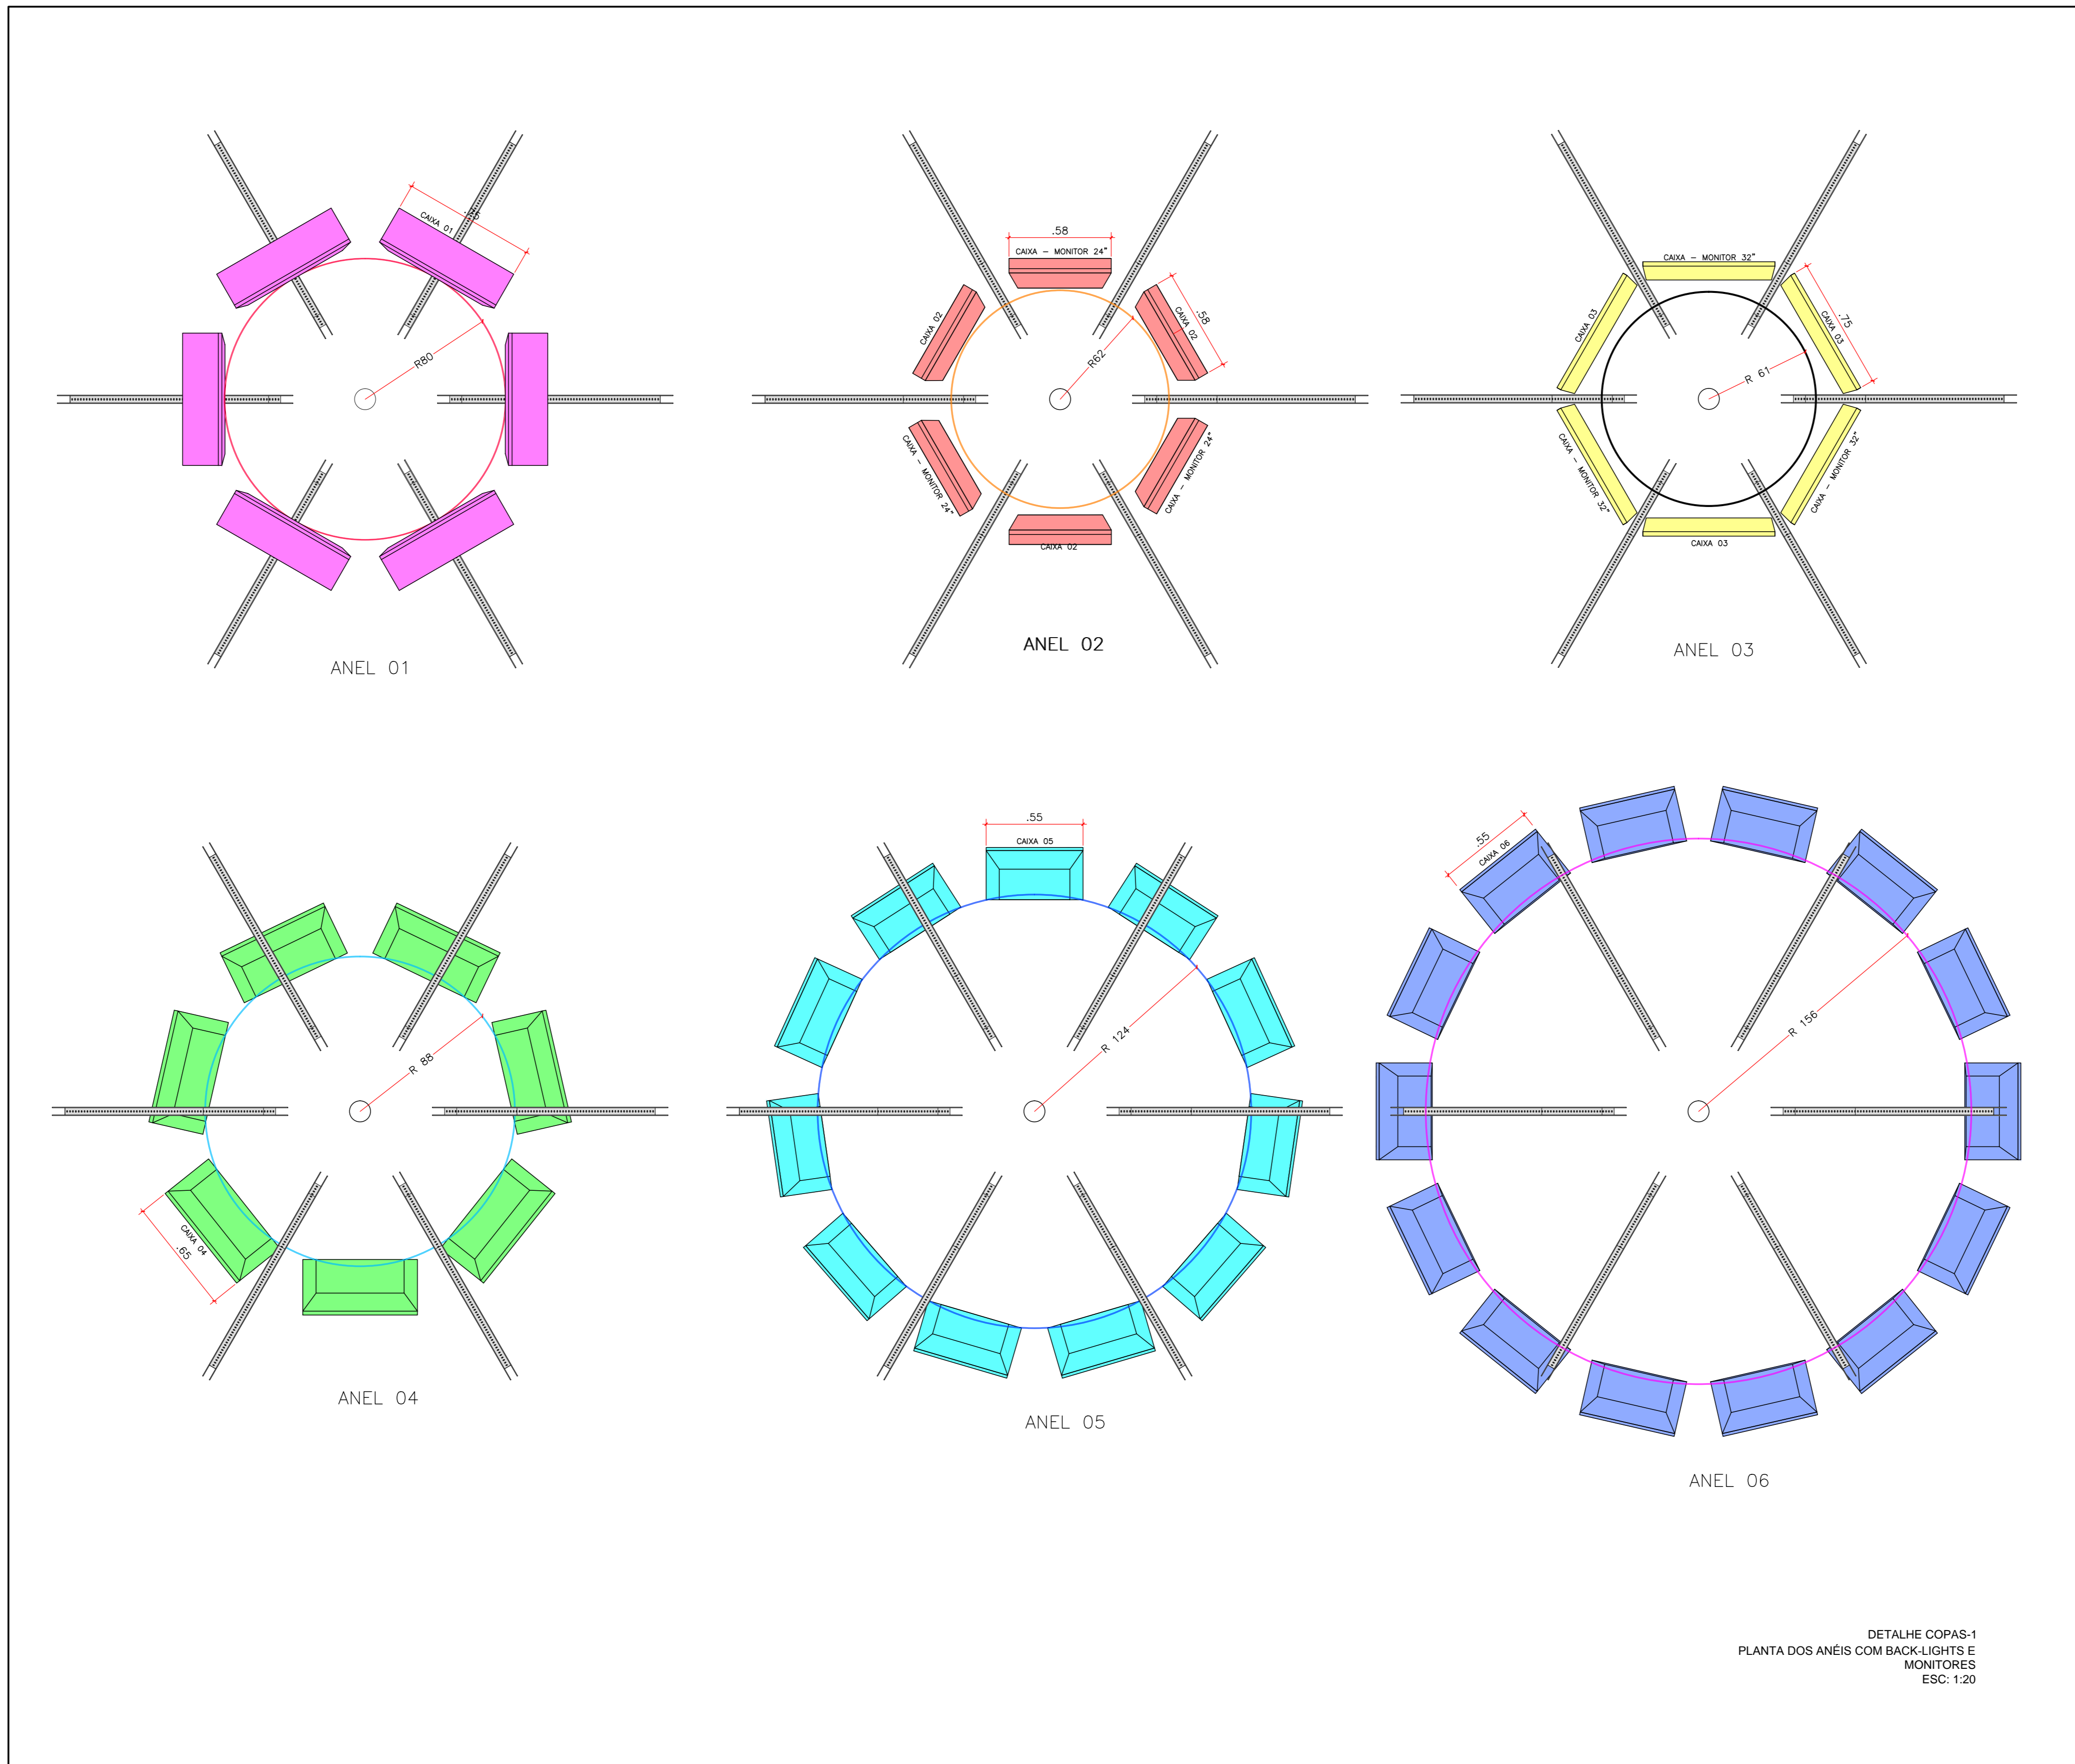

NOTAS
1 - Medidas em CENTÍMETROS
2 - Níveis em metro
3 - Verificar medidas e quantidades na obra

Referência/Notas/Carimbos/Obra		
03/05/07	00	EMISSÃO INICIAL
DATA	REVISÃO	DESCRIÇÃO

Referência

contratante
FUNDAÇÃO ROBERTO MARINHO

gerenciamento
ENGINEERING SA

projeto de arquitetura
MAURO MUNHOZ ARQUITETURA

**MUSEU DO FUTEBOL
ESTÁDIO DO PAÇAEMBU**

museografia
equipe
Daniela Thomas
Felipe Tassara
Márcia Moon

autor do projeto
DANIELA THOMAS E FELIPE TASSARA

especialidade
MUSEOGRAFIA-MUS

etapa do projeto
PROJETO EXECUTIVO

título da planta
DETALHE COPAS-1 /PLANTA E CORTES SALA DAS COPAS

código do projeto/arquivo	escala
MF-MUS-PE-65-DET-02PV-R01	1:20

referência do projeto	folha	revisão
	65	01

data	projetista	verificado	coordenado
13/02/14	IARA ITO	FELIPE TASSARA	FELIPE TASSARA