



ELEVAÇÃO 1

PLANTA DA ESTRUTURA SEM BACKLIGHT E MONITORES
ESC: 1:10

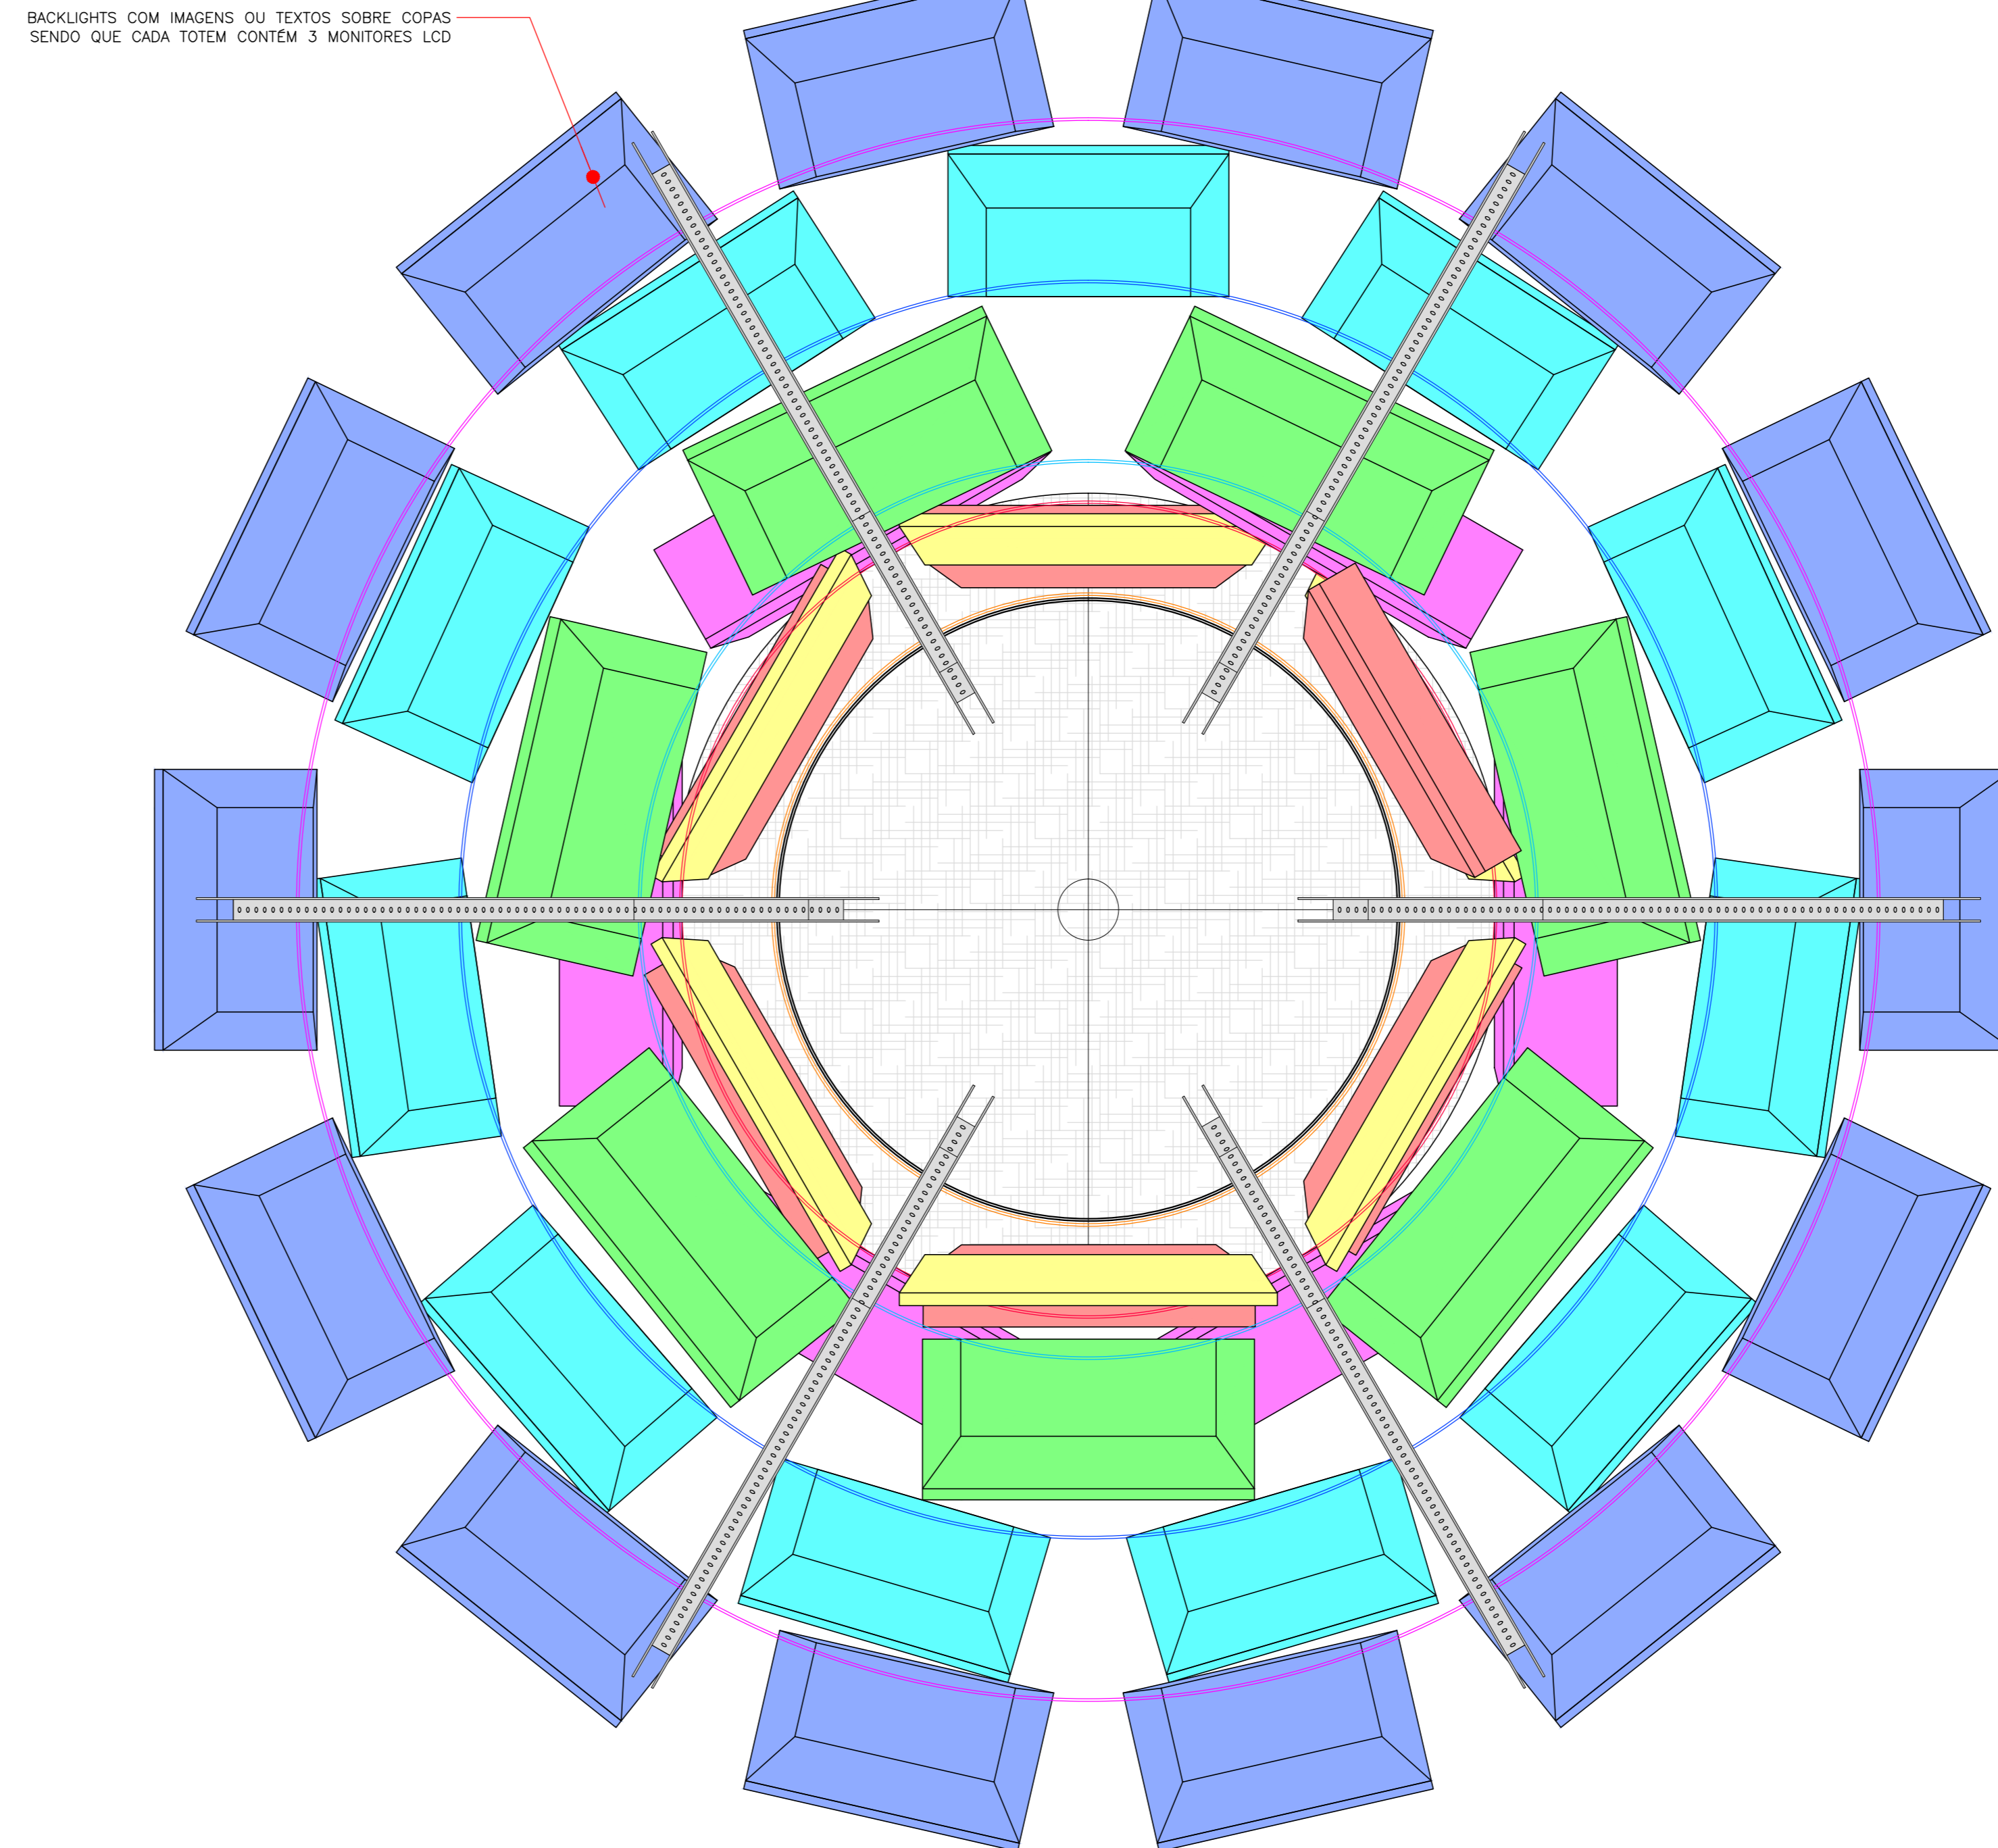


ELEVAÇÃO 2

PLANTA COM BACKLIGHT E MONITORES
ESC: 1:10

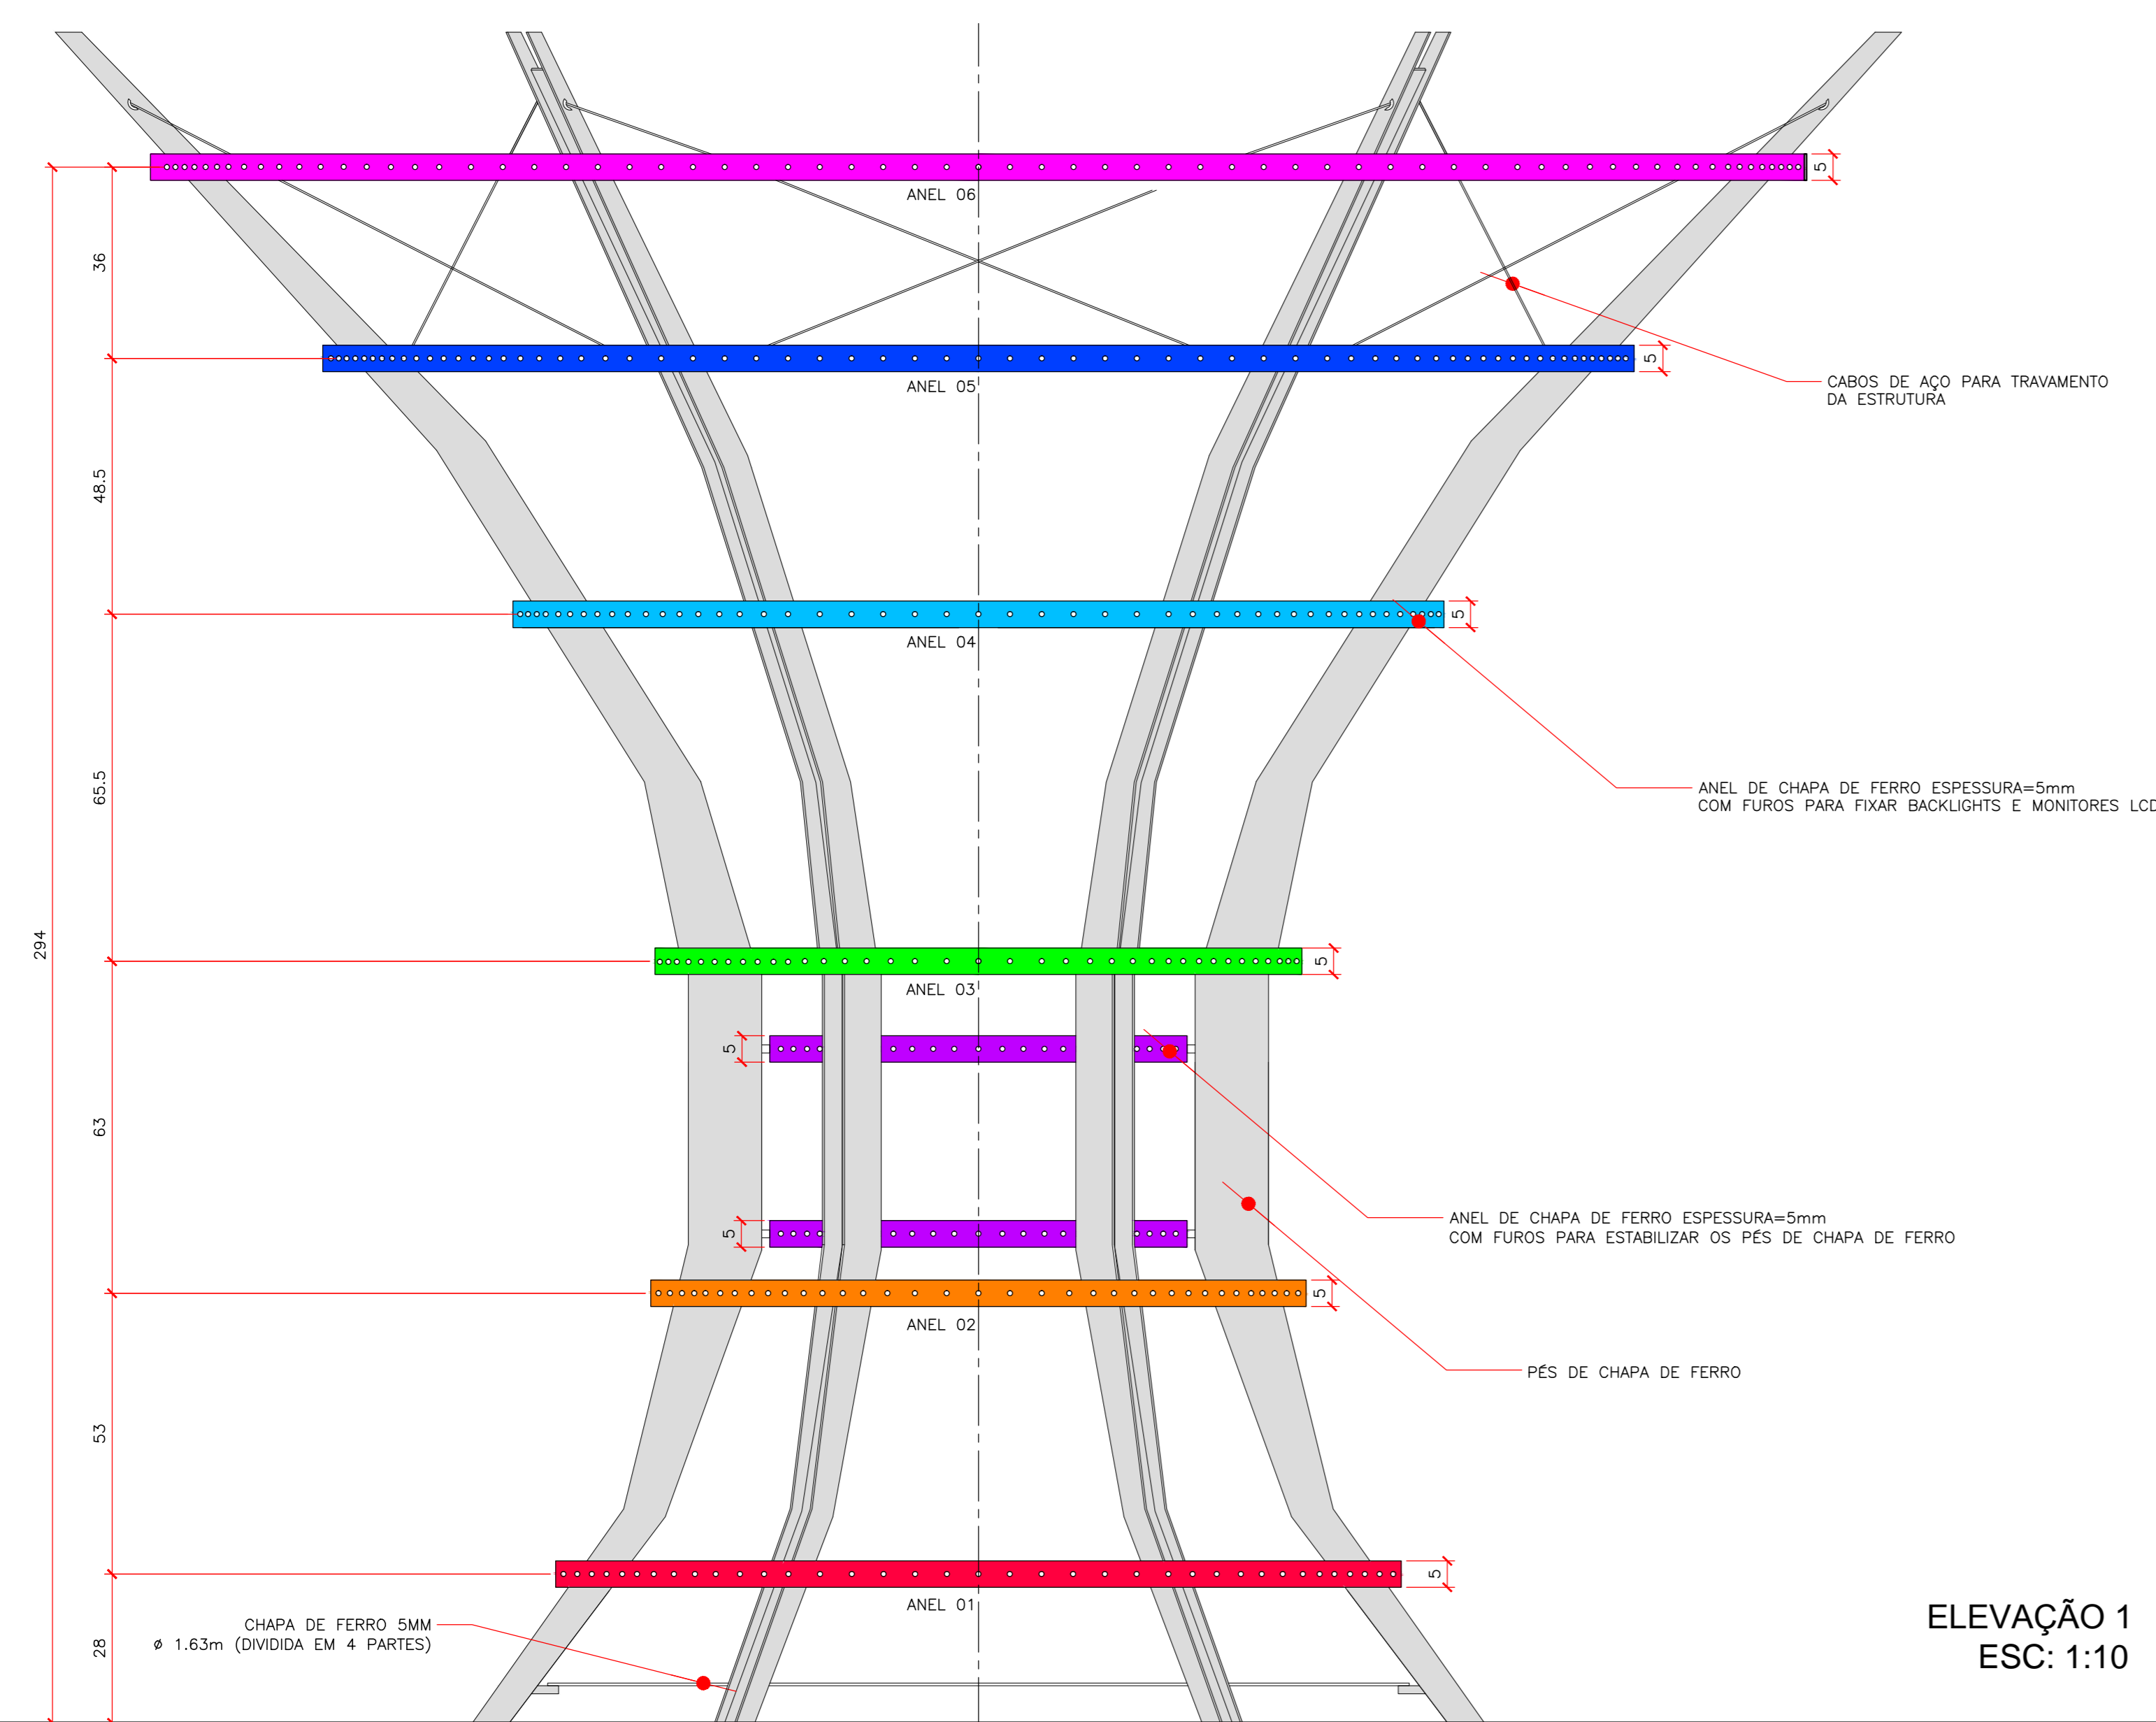

ELEVAÇÃO 1
ESC: 1:10

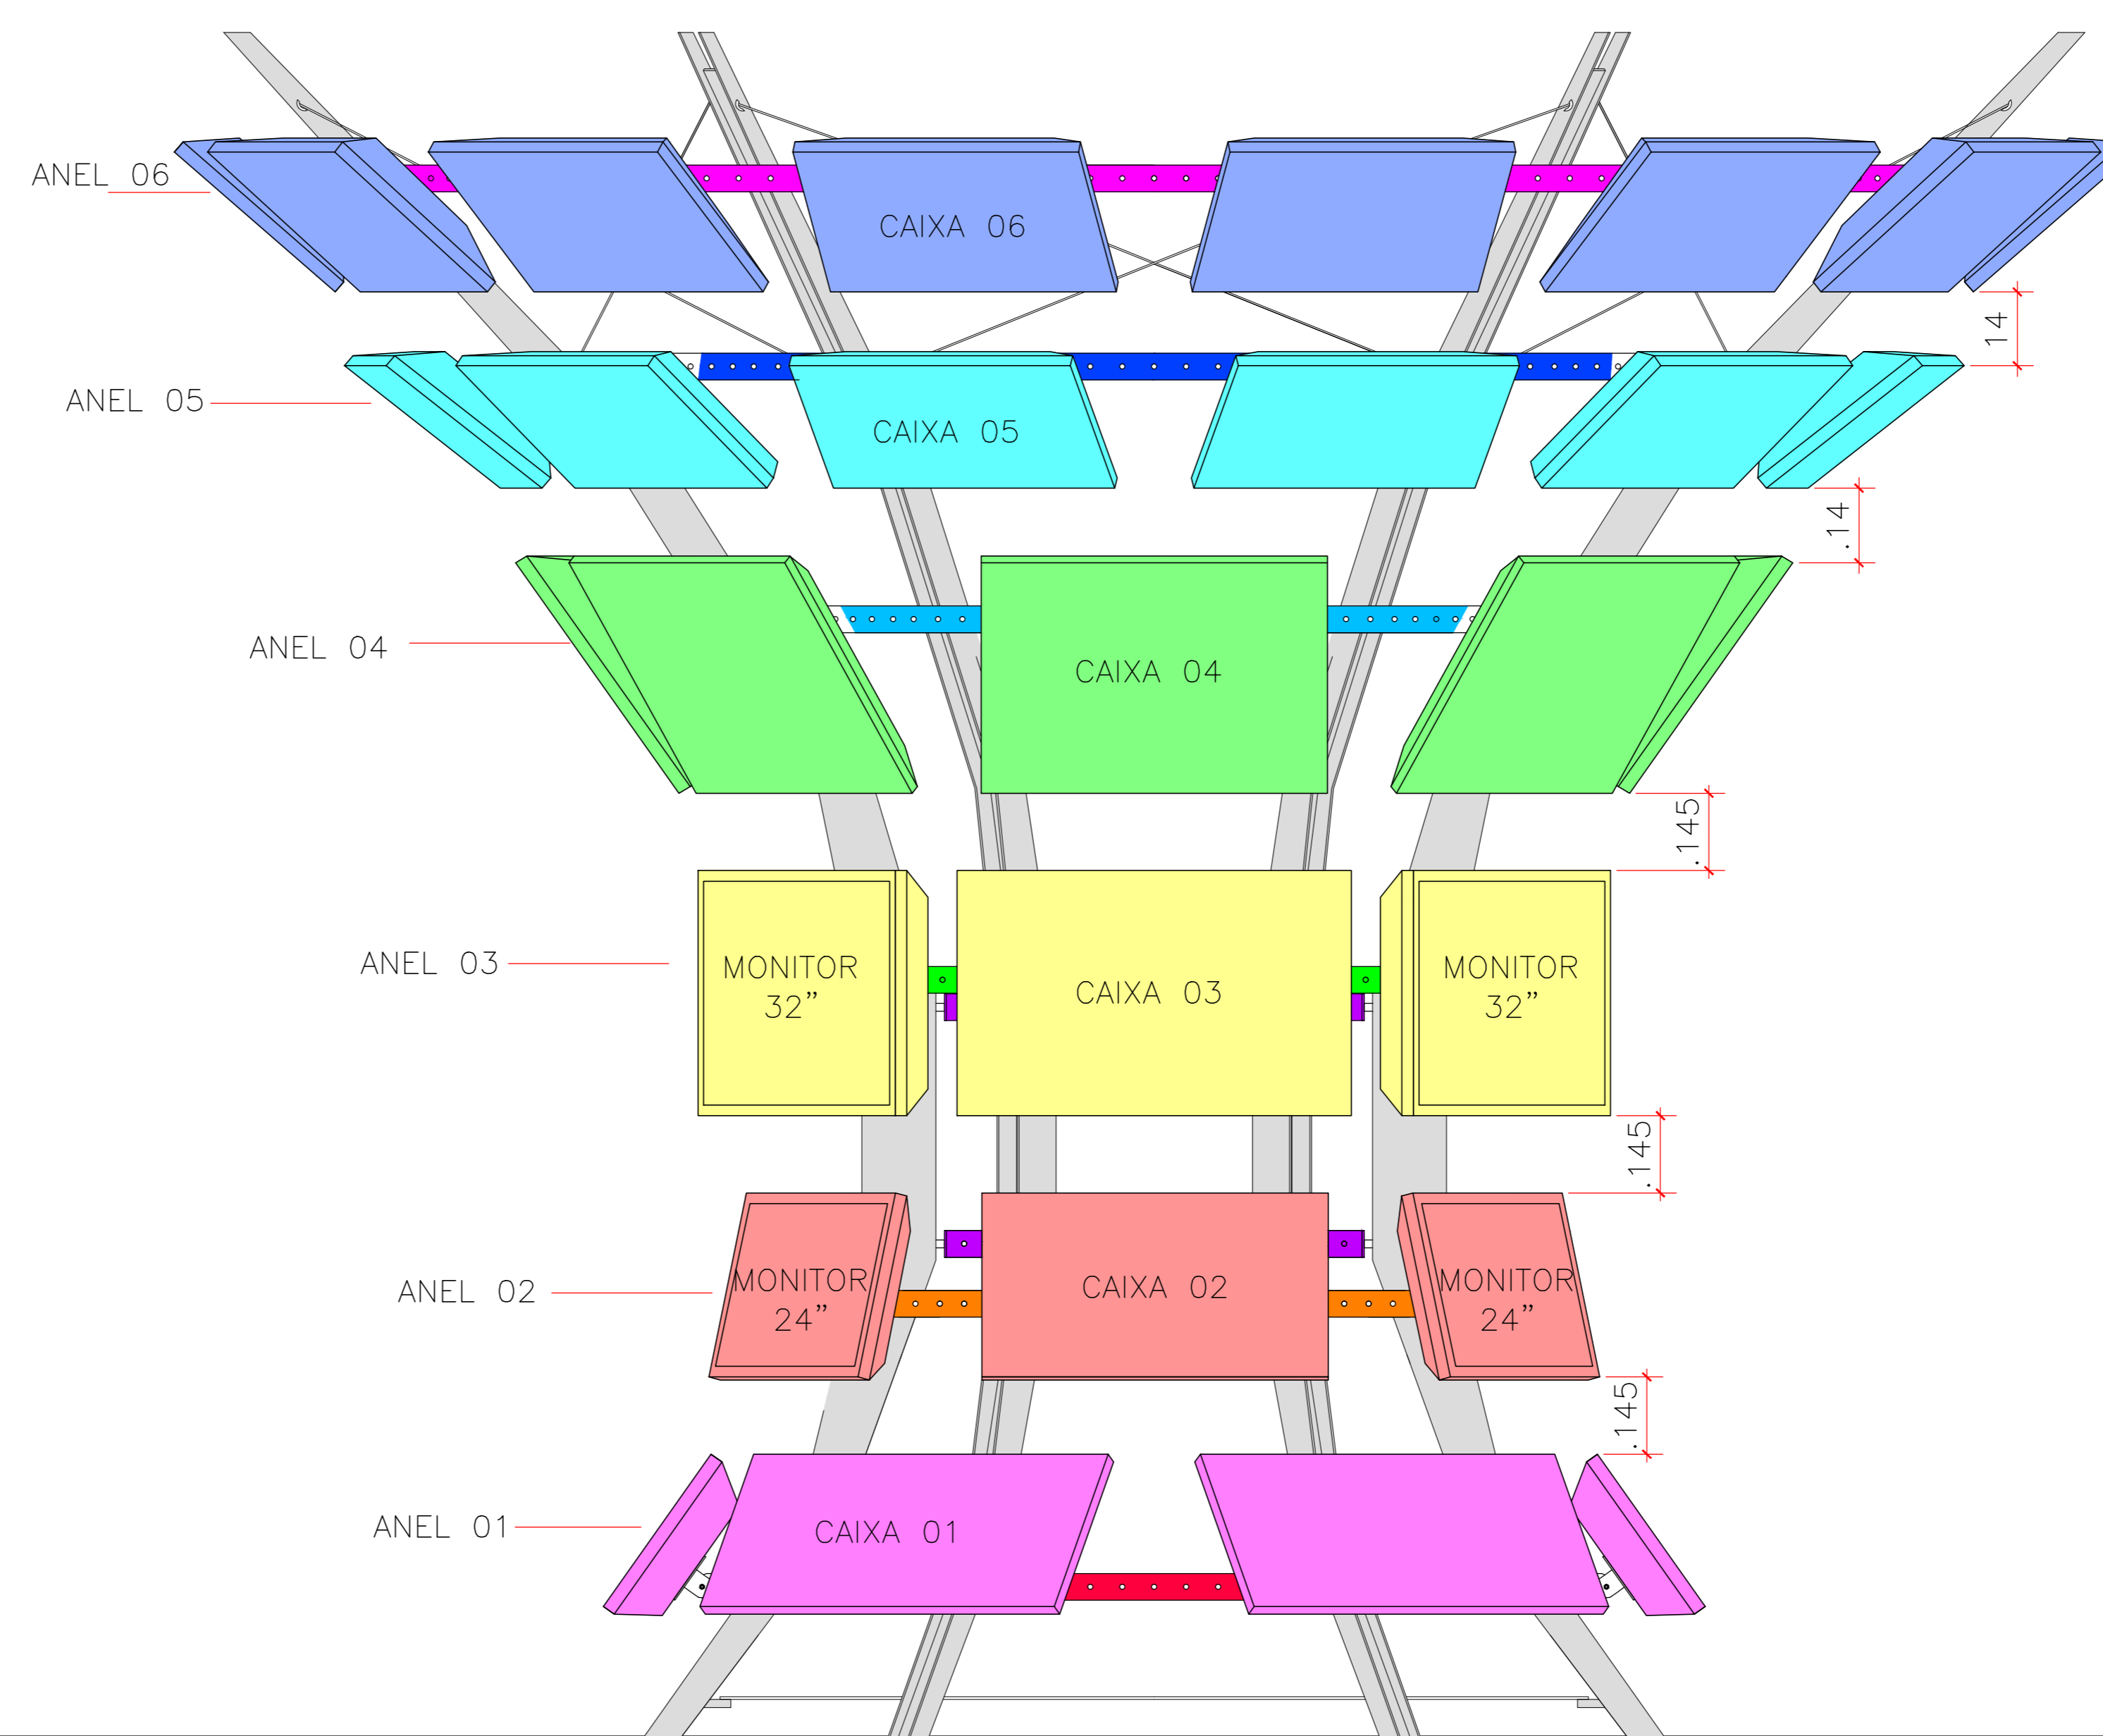

ELEVAÇÃO 2
ESC: 1:10

NOTAS
1 - Medidas em CENTÍMETROS
2 - Níveis em metro
3 - Verificar medidas e quantidades na obra

Referência/Notas/Carimbos/Obra

03/05/07	00	EMISSÃO INICIAL
DATA	REVISÃO	DESCRIÇÃO

Referência

contratante
FUNDAÇÃO ROBERTO MARINHO

gerenciamento
ENGINEERING SA

projeto de arquitetura
MAURO MUNHOZ ARQUITETURA

**MUSEU DO FUTEBOL
ESTÁDIO DO PACAEMBU**

museografia
equipe
Daniela Thomas
Felipe Tassara
Márcia Moon

autor do projeto
DANIELA THOMAS E FELIPE TASSARA

especialidade
MUSEOGRAFIA-MUS

etapa do projeto
PROJETO EXECUTIVO

título da planta
DETALHE DO TOTEM

código do projeto/arquivo	escala		
MF-MUS-PE-43-DET-02PV-R01	1:10		
referência do projeto	folha		
	43		
	01		
revisão	coordenado		
data	projeta	verificado	coordenado
13/02/14	IARA ITO	FELIPE TASSARA	FELIPE TASSARA